


PIANTA PIANO TERRA  
(livello 0.00 m)


scala 1:100

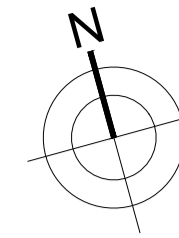

LEGENDA:  
Verifica accessibilità L 13/89


- PERCORSO CARROZZINE SPORTIVE
- PERCORSO CARROZZINE STANDARD

--- CORRIMANI PERIMETRALI

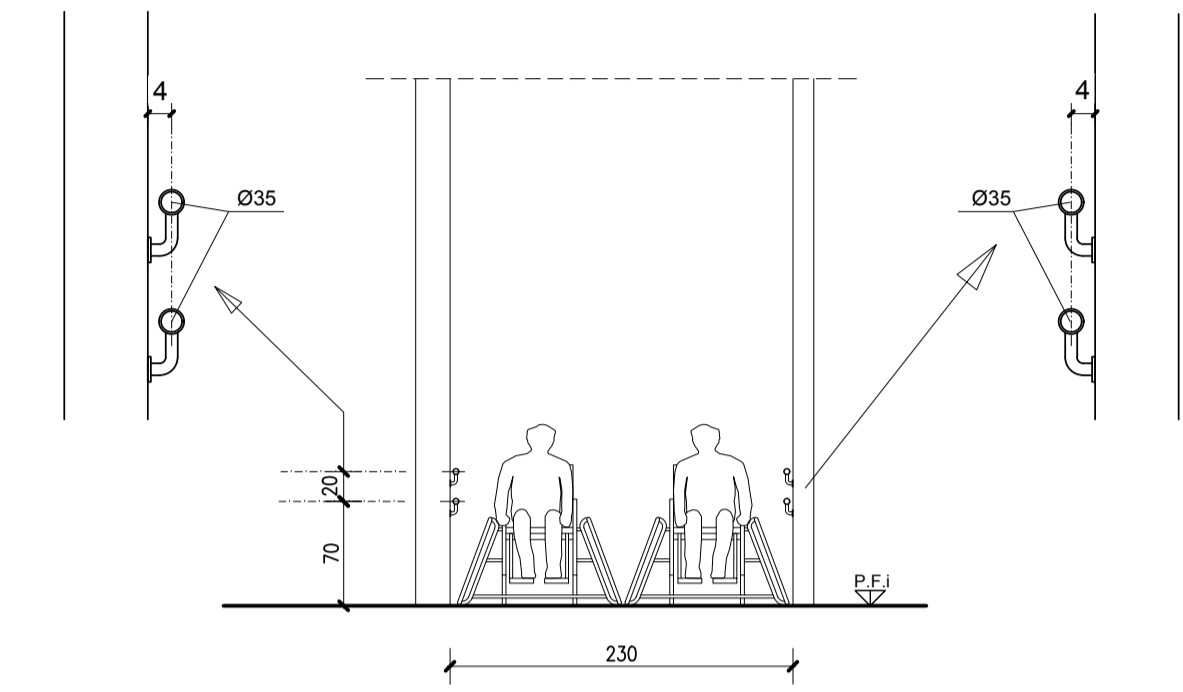

ACCESSO ATLETI

ACCESSO PUBBLICO

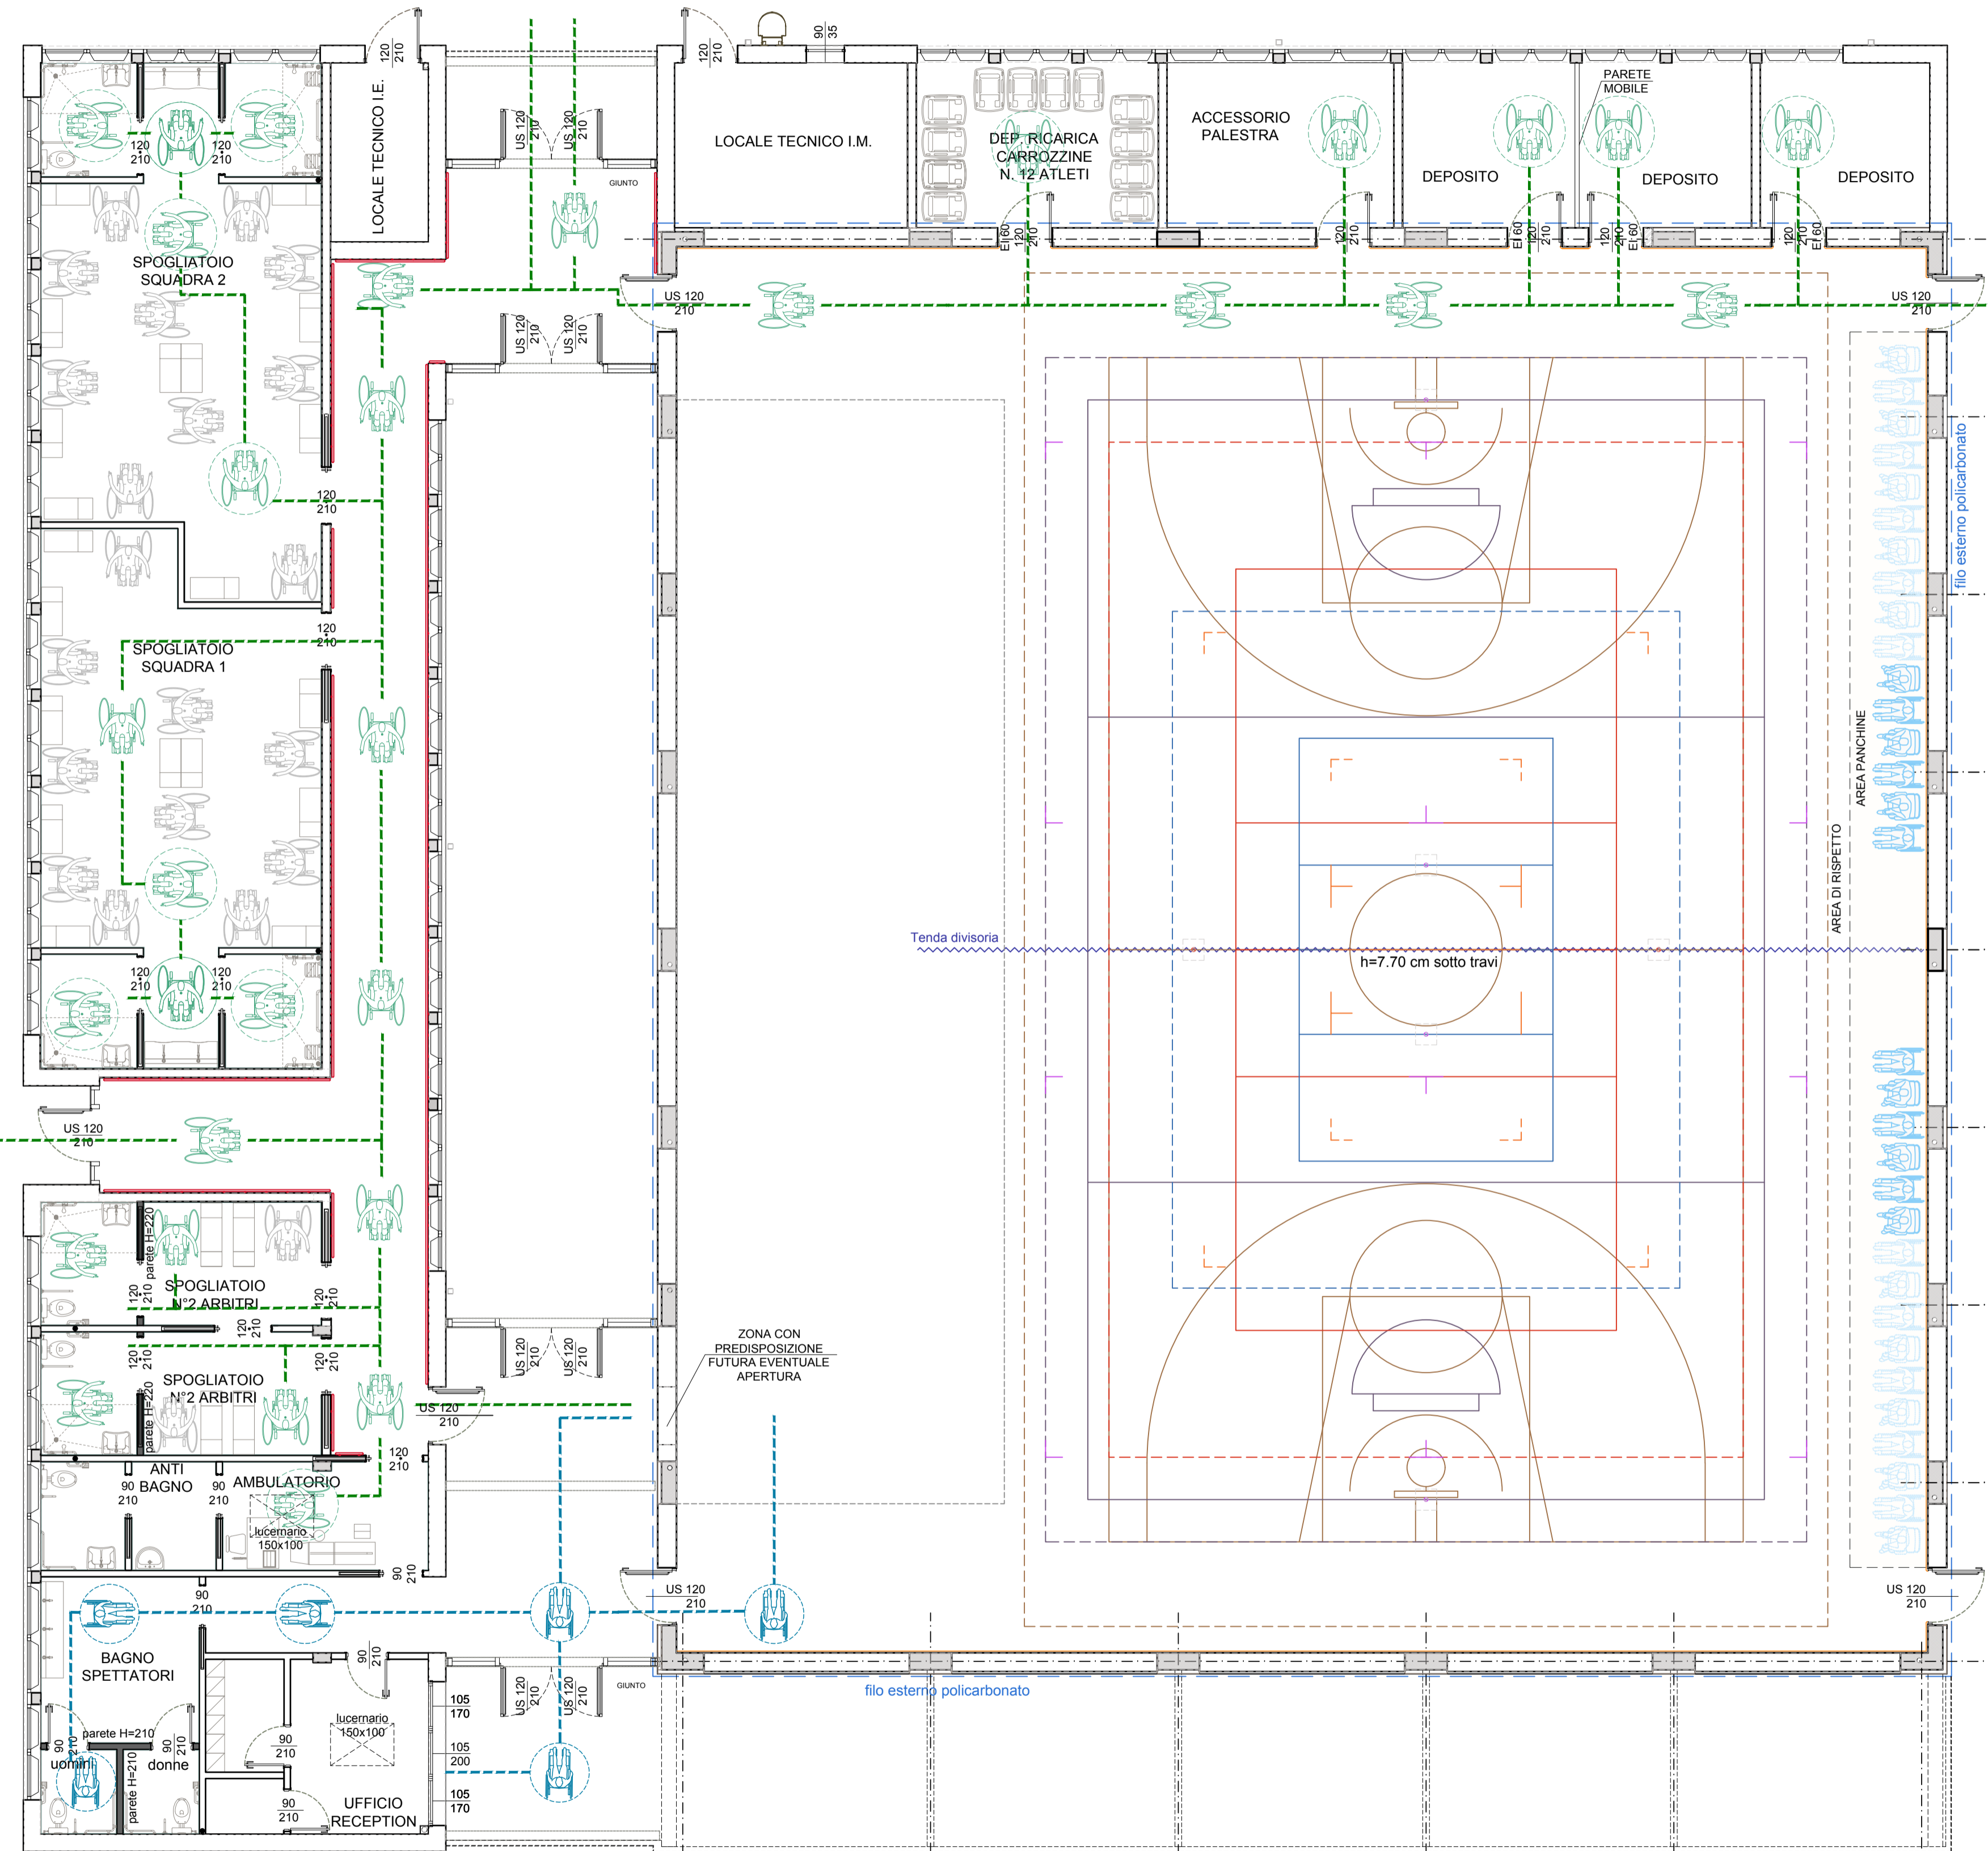

**Finanziato dall'Unione europea**  
NextGenerationEU

PIANO NAZIONALE DI RIPRESA E RESILIENZA - PNRR Finanziato dall'Unione Europea Next Generation EU  
SPORT M5 C2 3.1 Cluster 1

COMUNE DI PARMA  
Settore lavori pubblici  
e Sismica

Realizzazione di un nuovo impianto sportivo  
**LA PALESTRA PER TUTTI**  
in localita' Moletolo, Via Luigi Anedda  
CUP I95B2200080006 CIG 955307467

il Responsabile Unico del Procedimento: **Ing. Marcello Bianchini Frassinelli**

Impresa Esecutrice:

**GRENTI S.p.A.**  
Via Guglielmo Marconi, 6  
43040 Solignano Parma Italia  
tel +39 0525 54542  
info@grenti.it

Progettisti:

**Aerre P&L engineering**  
Società di ingegneria  
Str. Cavagnari, 10 - 43126 PARMA - Italy  
Tel. 0521089713 fax 0521488805  
info@aerre.com  
aerre@protekt.com

**Studio Q.S.A.**  
STUDIO TECNICO Q.S.A.  
Via Sicuri 60/A 43124 Parma  
Tel. 0521 257377  
studioqsa@studioqsa.it

Collaboratori:

**Studio Ing Giampaolo Vecchi**  
Consulenza e progettazione  
impianti elettrici ed illuminazione  
Via Mazzini, 22 43013 Langhirano PR

**Studio Ingegneria Dalmonte**  
Consulenza e progettazione  
impianti meccanici  
Via T. Tasso, 2 - 40033  
Casalecchio di Reno BO

PROGETTO ESECUTIVO		ELABORATO N°			
OGGETTO		PE.AS.AR.18			
ARCHITETTONICI		SCALA			
PIANTA PIANO TERRA - VERIFICA ACCESSIBILITA' L 13/89		1:100			
		DATA			
		09.08.2024			
Rev.	Data	Descrizione	Redatto	Verificato	Approvato
rev. 0	09.08.2024	emissione	Barbarini	Bonati	Bonati
rev. 1					
rev. 2					
rev. 3					
rev. 4					

Il presente elaborato è tutelato dalle leggi sul diritto d'autore. E' fatto divieto a chiunque di riprodurlo anche in parte se non per fini autorizzati.