

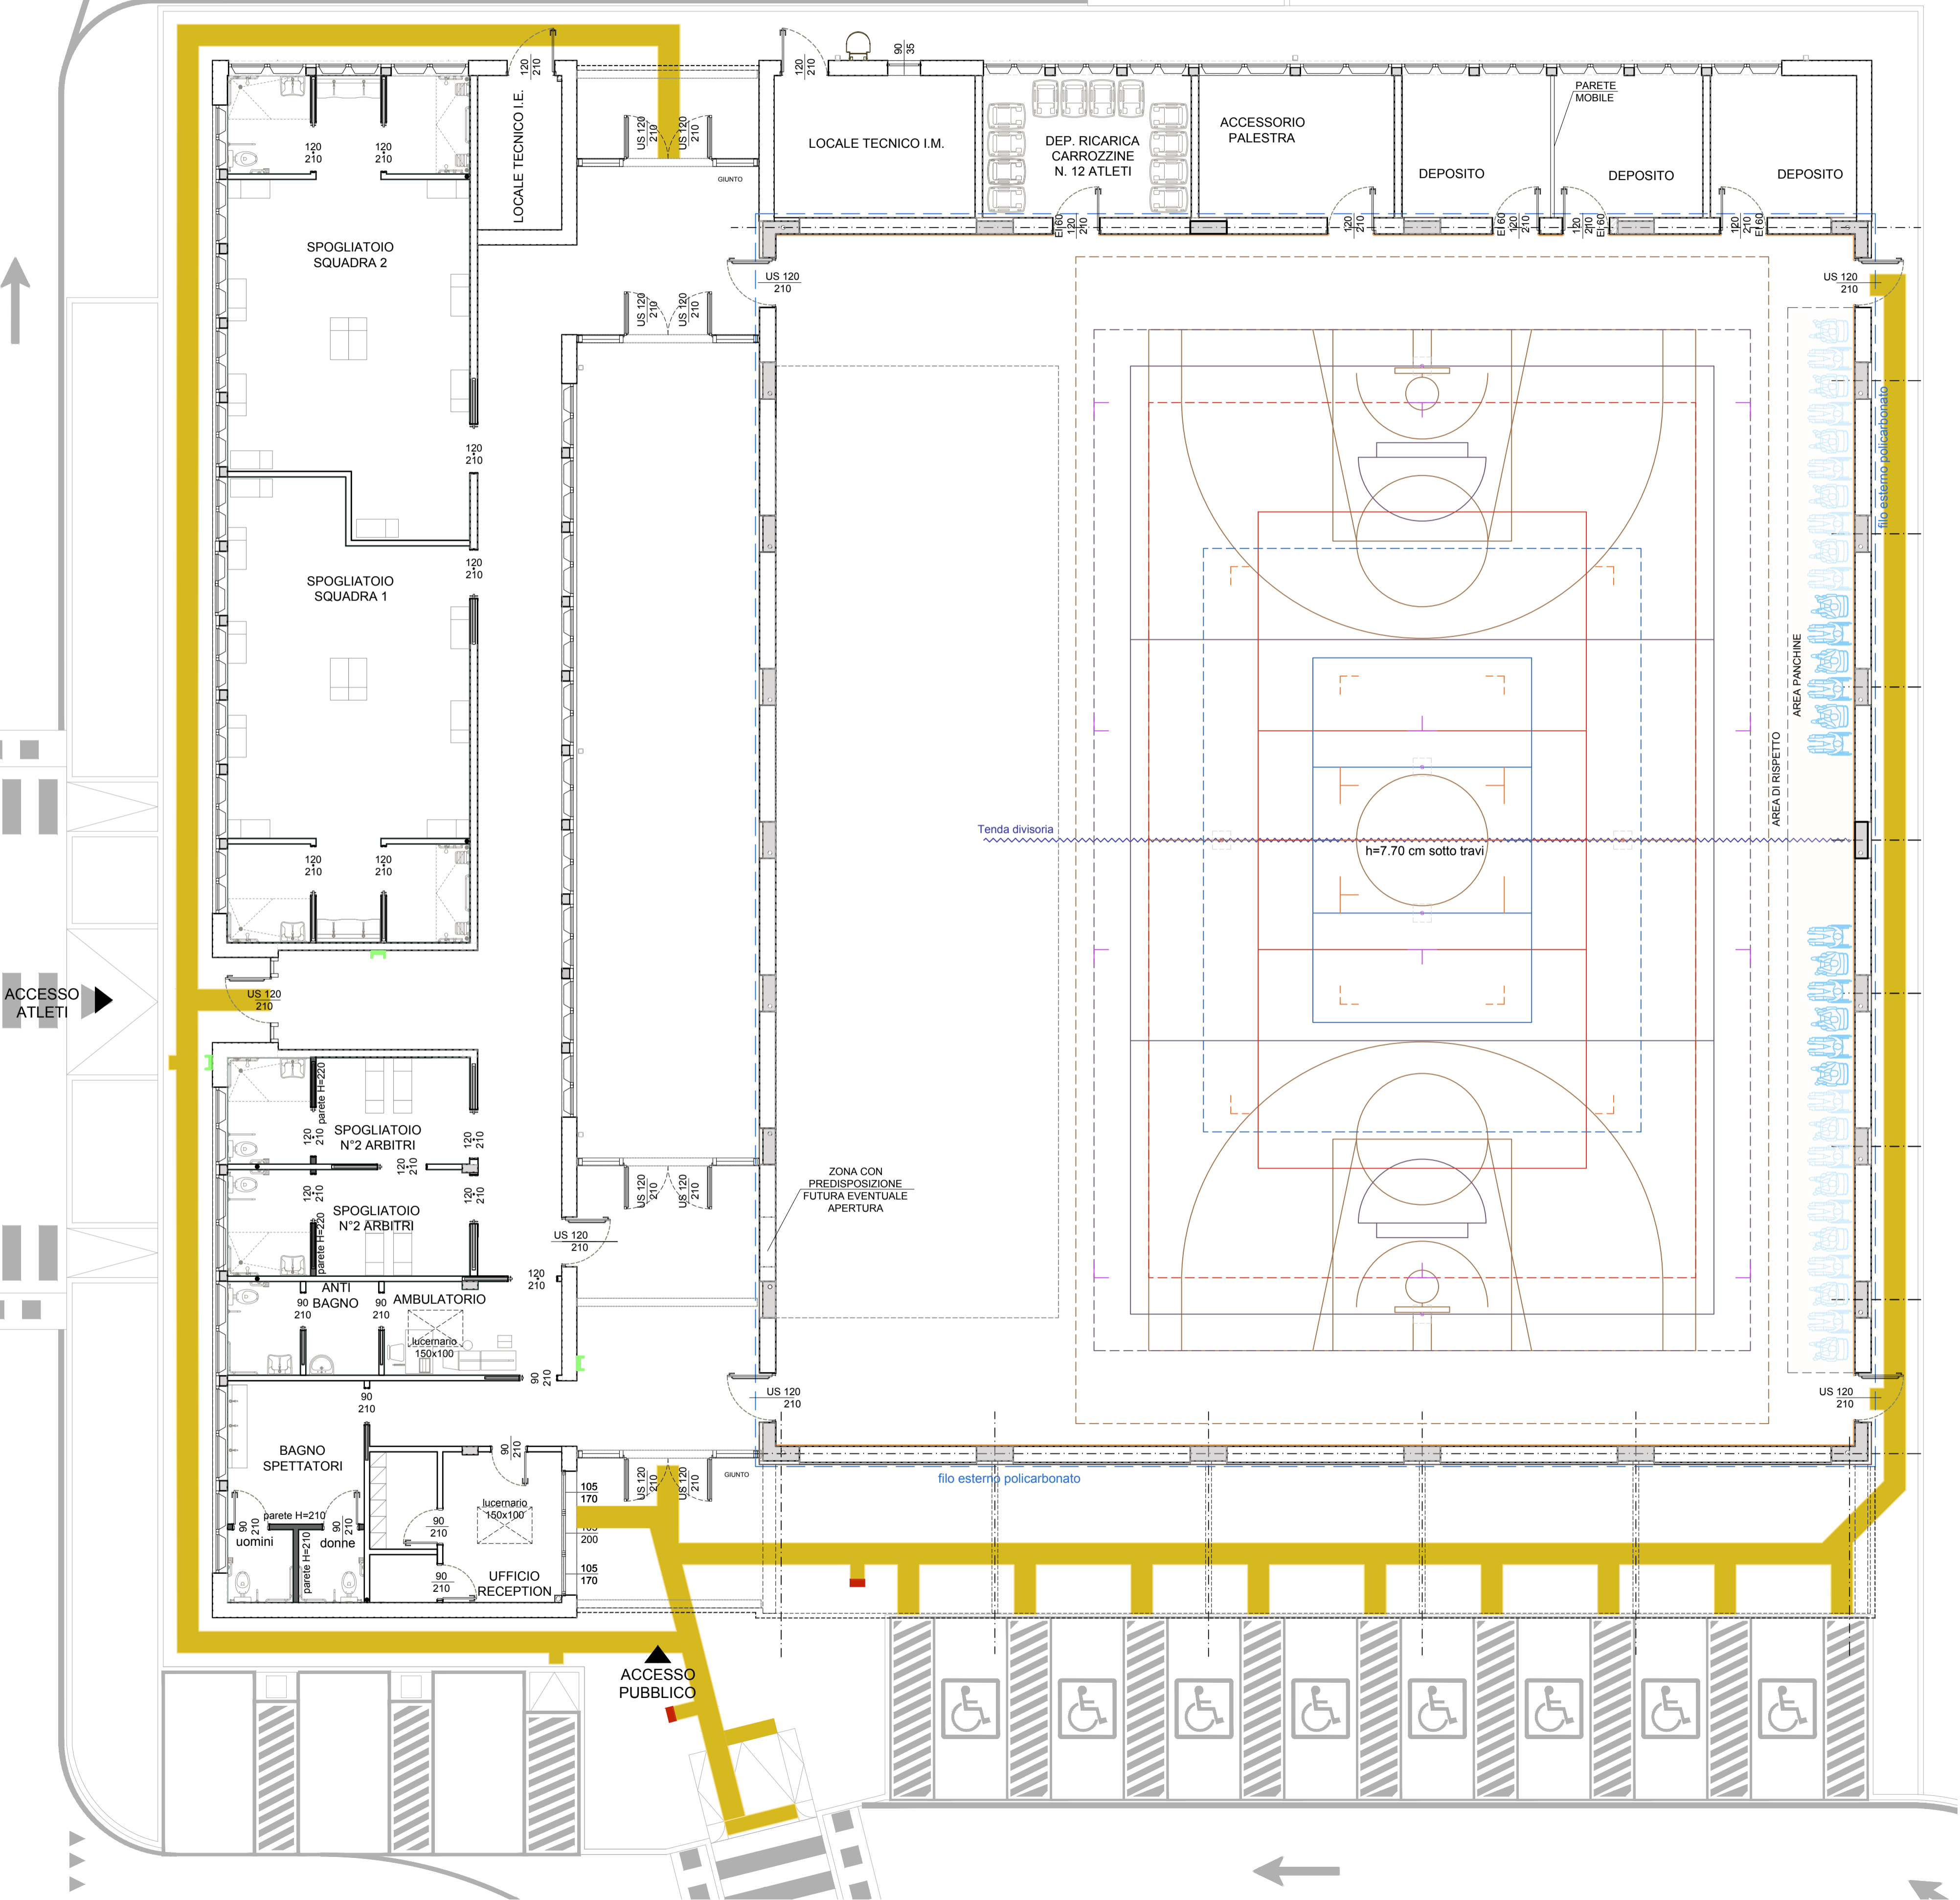


PIANTA PIANO TERRA
(livello 0.00 m)
scala 1:100

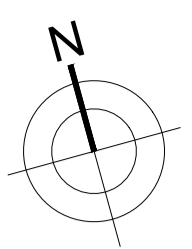

LEGENDA

- Percorso tattile
- INGOMBRO PERCORSO TATTILE
 - MAPPA TATTILE SU SUPPORTO (MT) N°2
 - MAPPA TATTILE SU PARETE N°3

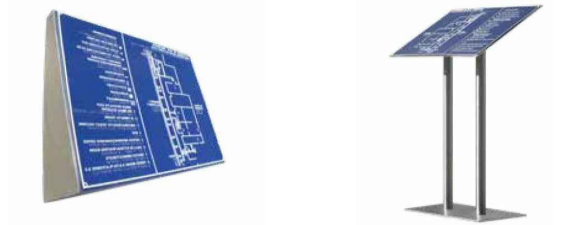


N°25 TARGHE TATTILI A PARETE DA DISPORRE A CURA DELLA DIREZIONE LAVORI



Sistema informativo LVE - Loges Vet Evolution
percorso con Tag RFG integrato

La mappatura consiste nell'assegnare a ogni TAG RFG posto sotto la pavimentazione una serie di informazioni utili all'utente come la segnalazione di un pericolo, di un servizio e di qualsiasi altra informazione specifica.

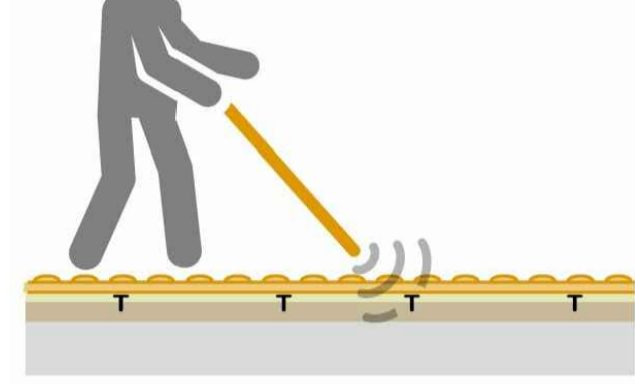


L'utilizzatore attraverso il sistema di connessione con lo smartphone/tablet e l'auricolare Bluetooth è informato correttamente e in modo analitico dell'intero contesto ambientale. Inoltre è possibile trasmettere messaggi vocali che forniscono semplici informazioni, quali:

- attraversamenti pedonali;
- direttrici di percorrenza;

Inoltre i messaggi vocali, potenzialmente di durata illimitata, permettono la trasmissione di informazioni anche più elaborate, quali:

- notizie sui mezzi di trasporto;
- presenza e informazioni su musei, scavi archeologici, centri storici ecc;
- informazioni su strutture pubbliche (università, scuole, ospedali ecc.).

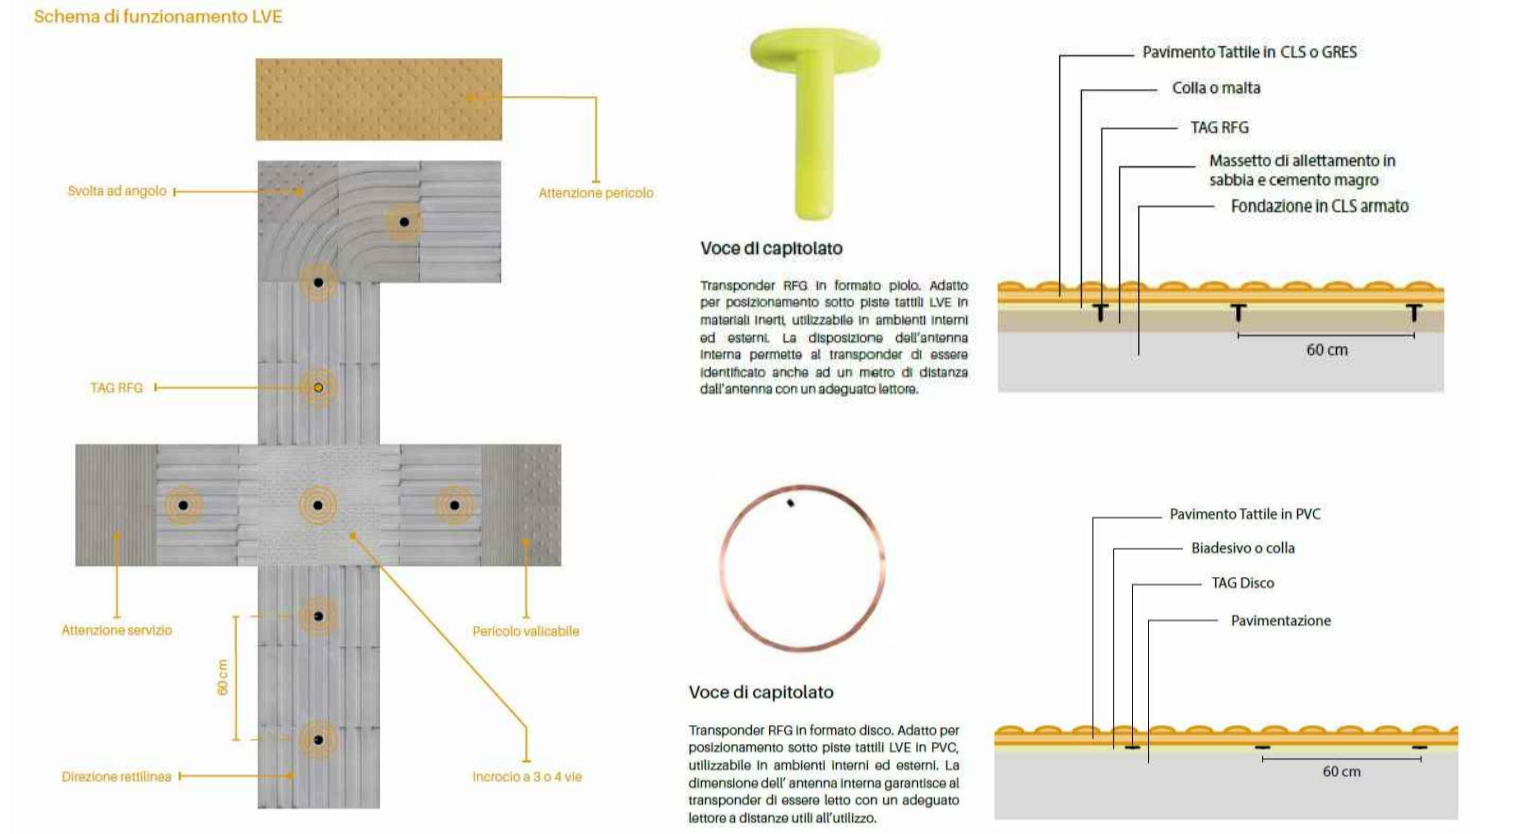

Finanziato dall'Unione europea
NextGenerationEU

PIANO NAZIONALE DI RIPRESA E RESILIENZA - PNRR Finanziato dall'Unione Europea Next Generation EU
SPORT M5 C2 3.1 Cluster 1

COMUNE DI PARMA
Settore lavori pubblici
e Sismica

Realizzazione di un nuovo impianto sportivo
LA PALESTRA PER TUTTI
in località Moletolo, Via Luigi Anedda
CUP I95B2200080006 CIG 955307467

il Responsabile Unico del Procedimento: **Ing. Marcello Bianchini Frassinelli**

Impresa Esecutrice:

GRENTI S.p.A.
Via Guglielmo Marconi, 6
43040 Soanigiano Parma Italia
tel +39 0525 54542
info@grenti.it

Progettisti:

Aerre P&L engineering
Società di ingegneria
Str. Cavagnari, 10 - 43126 PARMA - Italy
Tel. 0522 208973 fax 0522 468805
info@aerre.com

Studio Q.S.A.
Via Sicuri 60/A 43124 Parma
Tel. 0521 257377
studioqsa@studioqsa.it

Collaboratori:

Studio Ing Giampaolo Vecchi
Consulenza e progettazione
impianti elettrici ed illuminazione
Via Mazzini, 22 43013 Langhirano PR

Studio Ingegneria Dalmonte
Consulenza e progettazione
impianti meccanici
Via T. Tasso, 2 - 40033
Casalecchio di Reno BO

PROGETTO ESECUTIVO		ELABORATO N°			
OGGETTO ARCHITETTONICI		PE.AS.AR.19			
TITOLO PIANTA PIANO TERRA - PERCORSI TATTILI		SCALA 1:100			
		DATA 09.08.2024			
Rev.	Data	Descrizione	Redatto	Verificato	Approvato
rev. 0	09.08.2024	emissione	Barbarini	Bonati	Bonati
rev. 1					
rev. 2					
rev. 3					
rev. 4					

Il presente elaborato è tutelato dalle leggi sul diritto d'autore. E' fatto divieto a chiunque di riprodurlo anche in parte se non per fini autorizzati.