


PIANTA PIANO TERRA
(livello 0.00 m)

scala 1:100



LEGENDA:

- AREA ATLETI
- AREA SPETTATORI
- PERCORSO ATLETI
- PERCORSO SPETTATORI
- PERCORSI DI ESODO

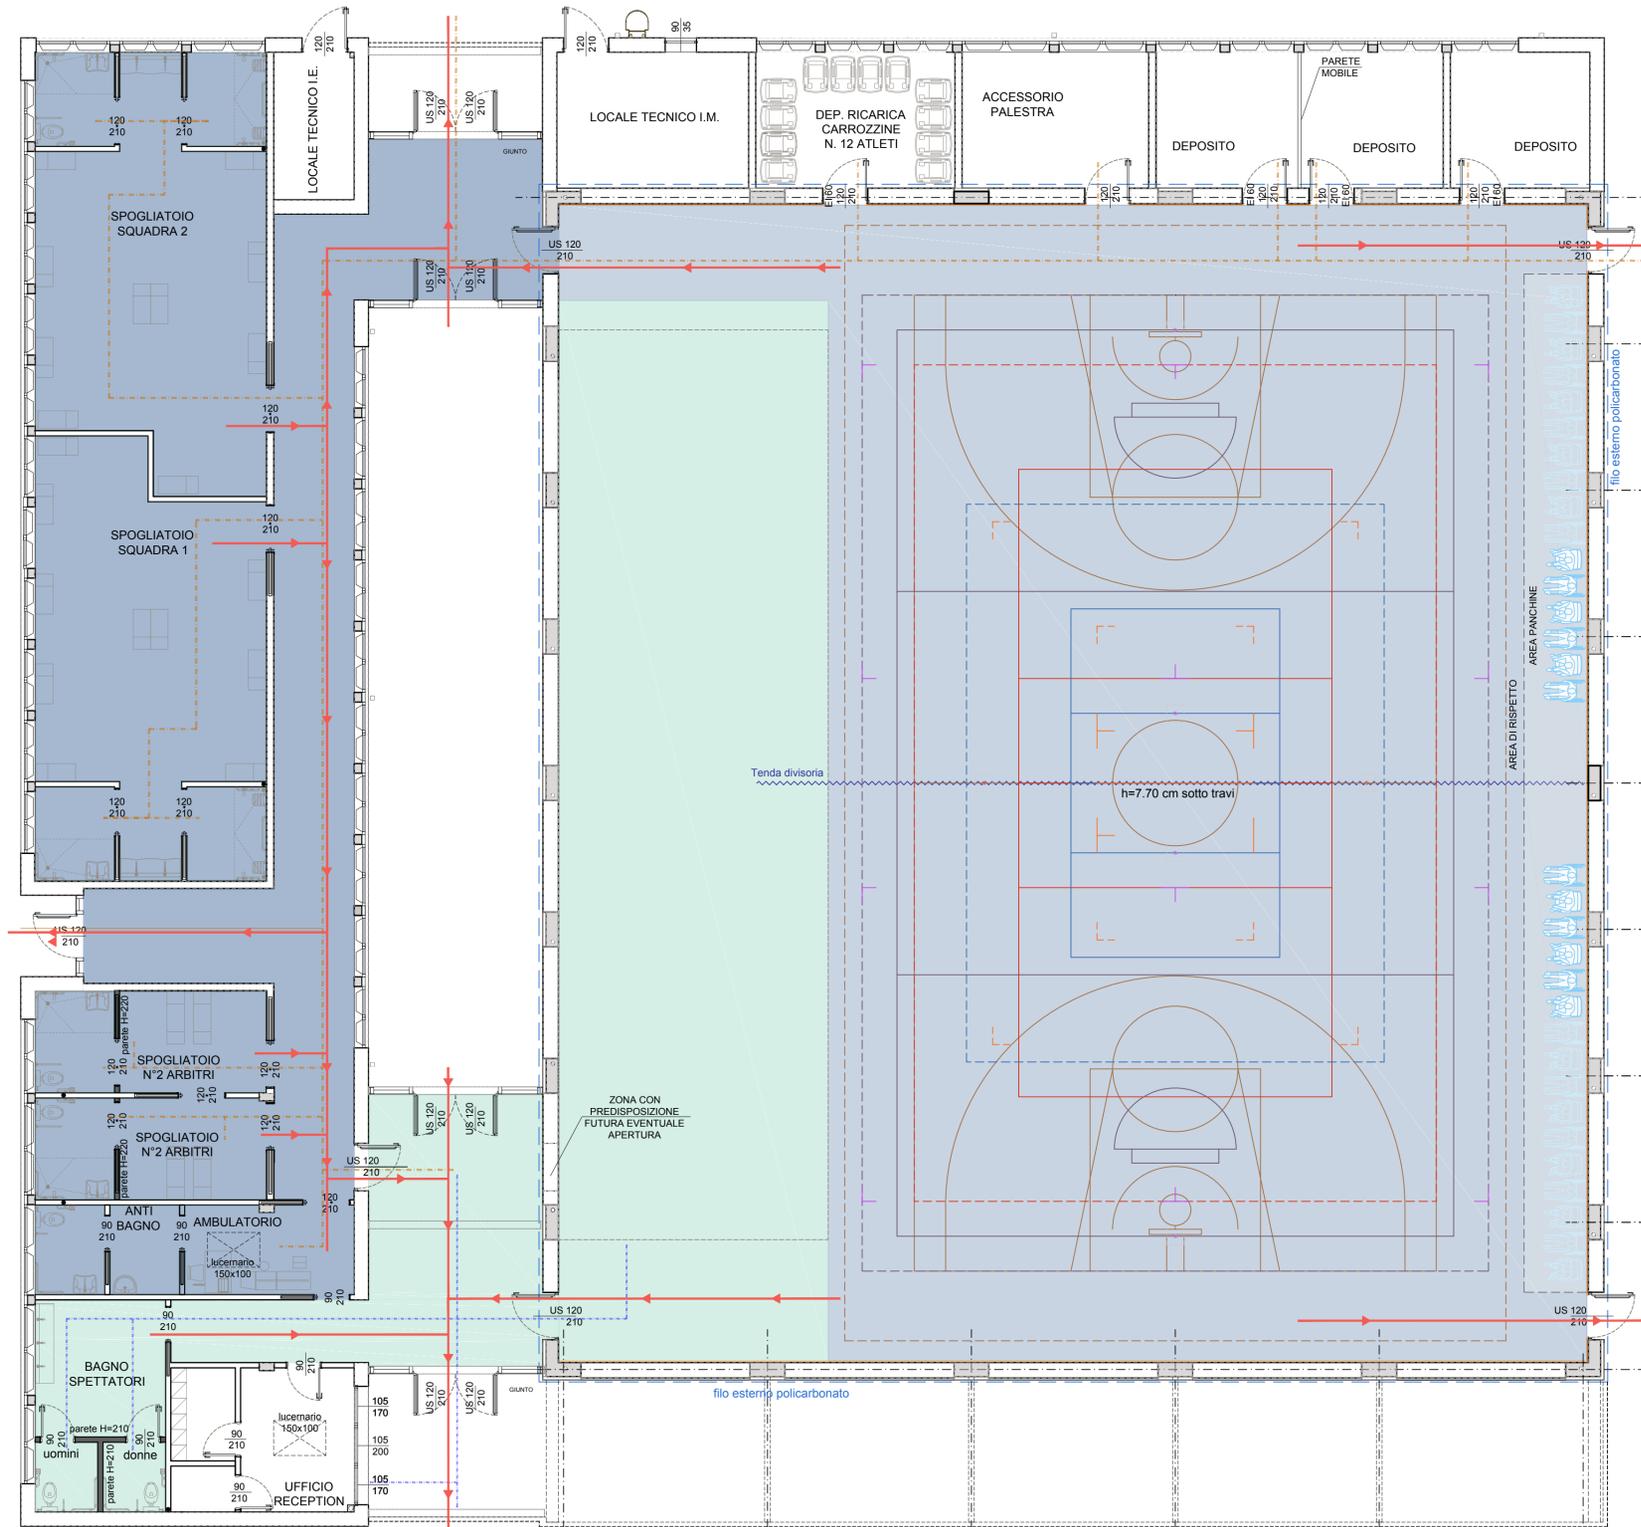

ACCESSO ATLETI

ACCESSO PUBBLICO

Finanziato dall'Unione europea
NextGenerationEU

PIANO NAZIONALE DI RIPRESA E RESILIENZA - PNRRFinanziato dall'Unione Europea Next Generation EU
SPORT M5 C2 3.1 Cluster 1

COMUNE DI PARMA
Settore lavori pubblici e Sismica

Realizzazione di un nuovo impianto sportivo
LA PALESTRA PER TUTTI
in localita' Moletolo, Via Luigi Anedda
CUP I95B2200080006 CIG 955307467

il Responsabile Unico del Procedimento: **Ing. Marcello Bianchini Frassinelli**

Impresa Esecutrice:

GRENTI Sp.A.
Via Guglielmo Marconi, 6
43040 Solignano Parma Italia
tel +39 0525 54542
info@grenti.it

Progettisti:

Aerre P&L engineering
Società di ingegneria
Str. Cavagnari, 10 - 43126 PARMA - Italy
Tel. 0521089713 fax 0521488805
info@aerre.com
www.aerre.com

Studio Q.S.A.
Società di ingegneria
Via Sicuri 60/A 43124 Parma
Tel. 0521 257377
studioqsa@studioqsa.it

Collaboratori:

Studio Ing Giampaolo Vecchi
Consulenza e progettazione
impianti elettrici ed illuminazione
Via Mazzini, 22 43013 Langhirano PR

Studio Ingegneria Dalmonte
Consulenza e progettazione
impianti meccanici
Via T. Tasso, 2 - 40033
Casalecchio di Reno BO

PROGETTO ESECUTIVO		ELABORATO N°	
OGGETTO		PE.AS.AR.20	
TITOLO		SCALA	
PIANTA PIANO TERRA - VIE D'ESODO - SEPARAZIONE PERCORSI		1:100	
		DATA	
		09.08.2024	
Rev.			Approvato
rev. 0	09.08.2024	emissione	Barbarini Bonati Bonati
rev. 1			
rev. 2			
rev. 3			
rev. 4			

Il presente elaborato è tutelato dalle leggi sul diritto d'autore. E' fatto divieto a chiunque di riprodurlo anche in parte se non per fini autorizzati.