




Pianta piano terra (1)

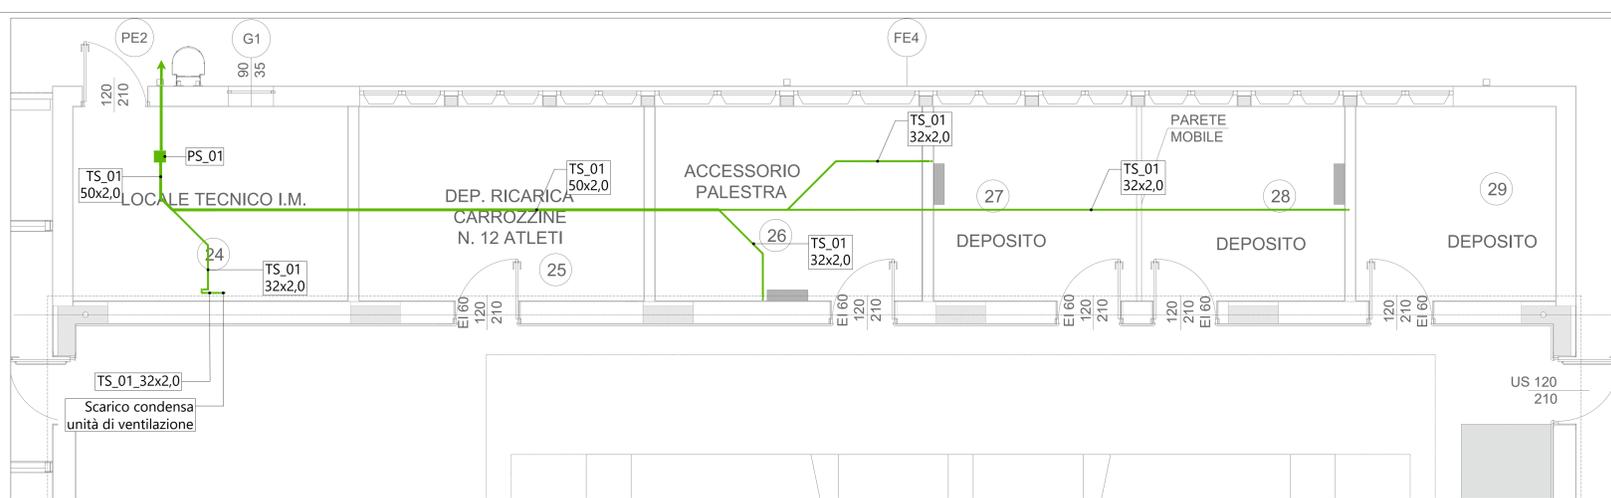



Pianta piano terra (2)

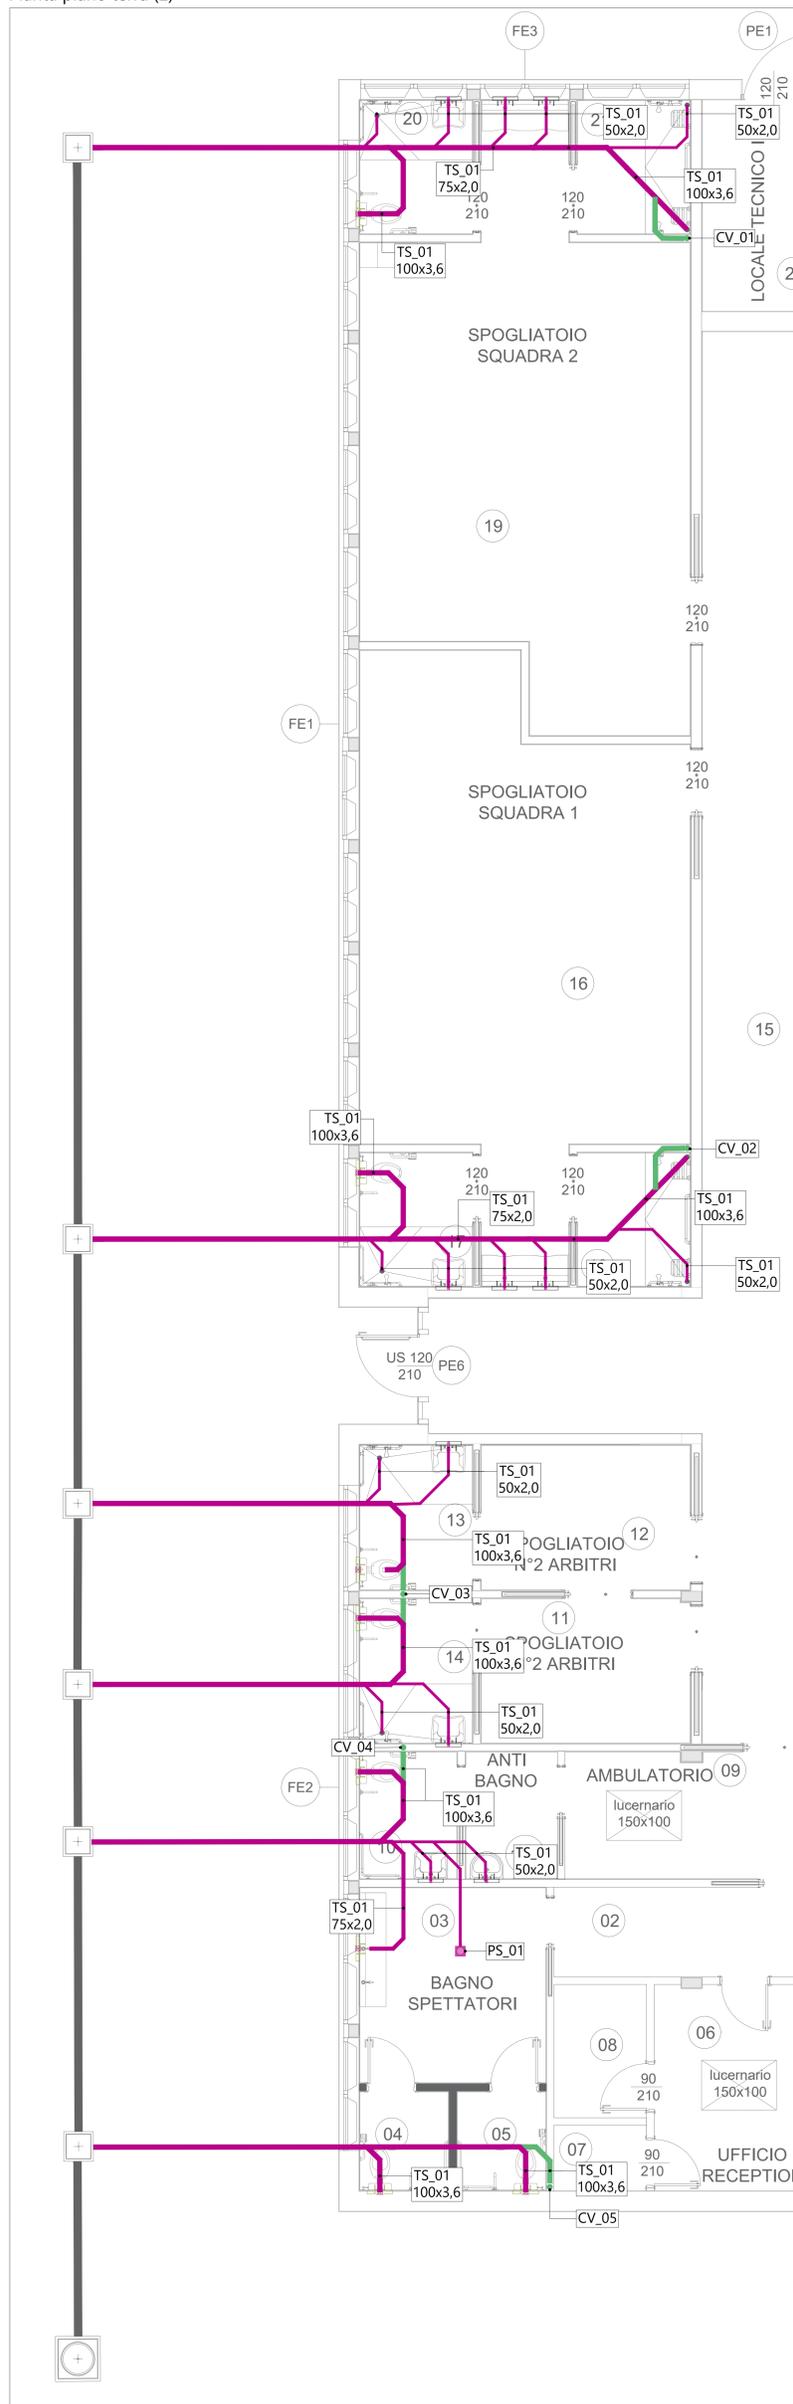

Pianta piano copertura

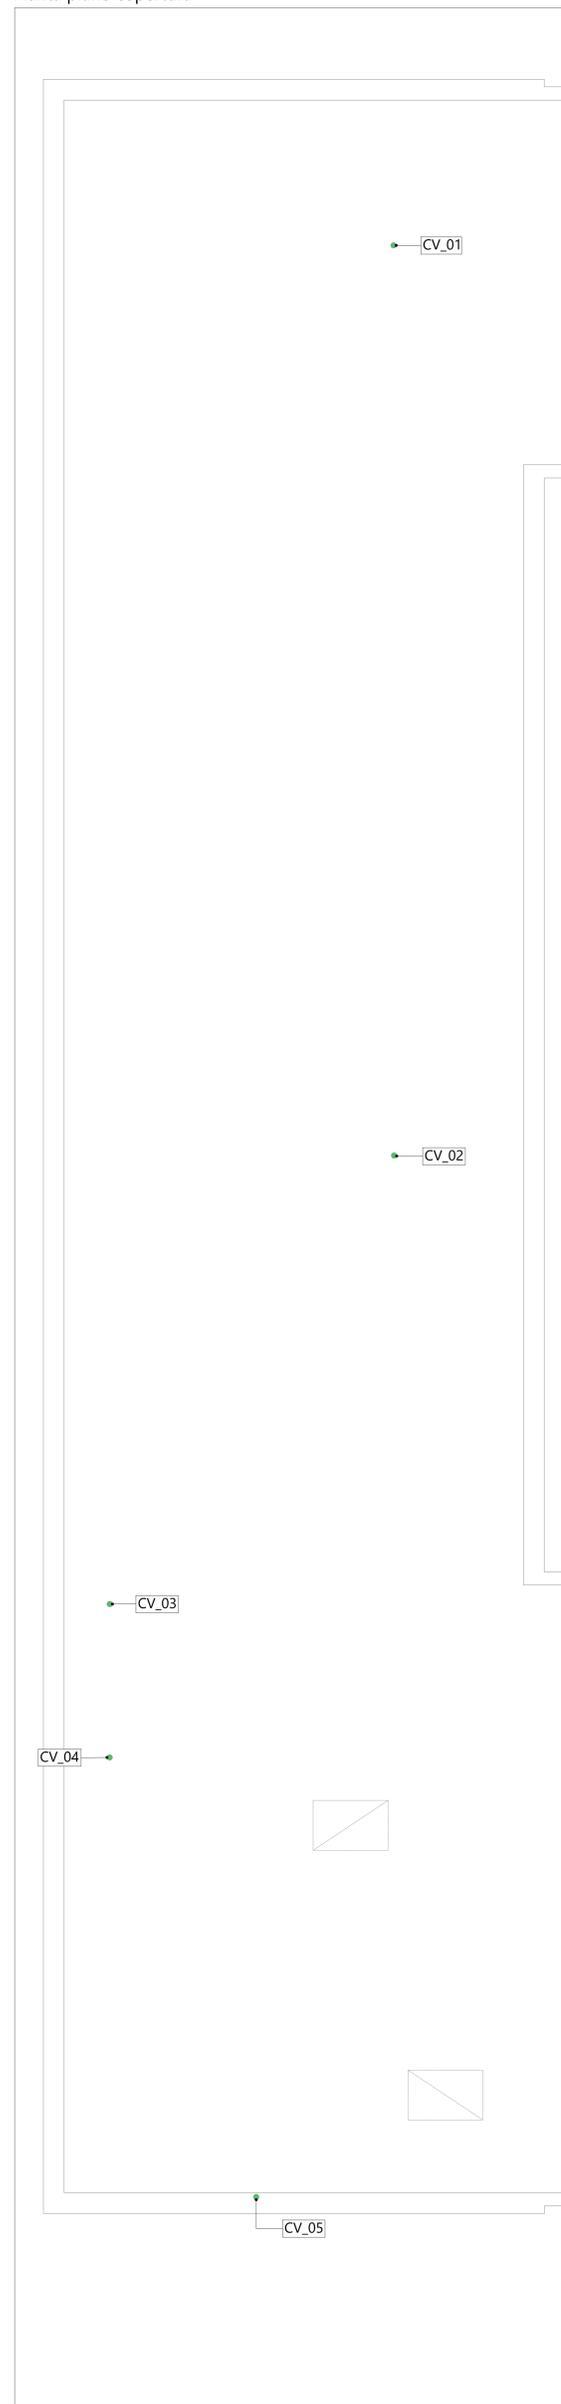

LEGENDA COMPONENTI				
SIMBOLO/ID	DESCRIZIONE	DIMENSIONI/ TAGLIA	FLUIDO	NOTE
TS_01	Tubo in polietilene ad alta densità conforme alla UNI EN 1519	Vedi note disegno	Acque nere	Collegamenti tramite innesto con bicchiere e guarnizioni di tenuta in EPDM
PS_01	Piletta di scarico a pavimento	-	-	-
TS_01	Tubo in polietilene ad alta densità conforme alla UNI EN 1519	Vedi note disegno	Condensa	Collegamenti tramite innesto con bicchiere e guarnizioni di tenuta in EPDM
TS_01	Tubo in polietilene ad alta densità conforme alla UNI EN 1519	Vedi note disegno	Ventilazione colonne acque nere	Collegamenti tramite innesto con bicchiere e guarnizioni di tenuta in EPDM
⊗	Posizione utenza di scarico	-	Acque nere	-
①	CV_01 CV_02 CV_03 CV_04 CV_05	Vedi note disegno	Ventilazione colonne acque nere	-

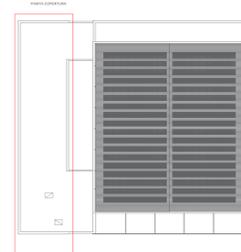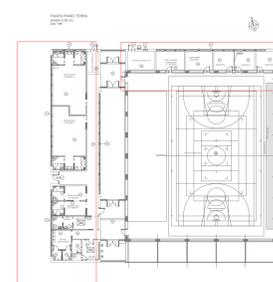



Finanziato dall'Unione europea

PIANO NAZIONALE DI RIPRESA E RESILIENZA - PNRR Finanziato dall'Unione Europea Next Generation EU SPORT Ms C2 3.1 Cluster 1



Realizzazione di un nuovo impianto sportivo

LA PALESTRA PER TUTTI

in località 'Moletole, Via Luigi Anedda
CUP 195B2200080006 CIG 955307467

Il Responsabile Unico del Procedimento: **Ing. Marcello Bianchini Frassinelli**



GRENTI S.p.A.
via Guglielmo Marconi, 6
43040 Solignano Parma Italia
tel +39 0525 54542
info@grenti.it



Studio Ingegneria Dalmondi
Consulenza e progettazione
Impianti meccanici
Via T. Testi, 2
40033 Casalecchio di Reno BO



Studio Tecnico Q.S.A.
Via Sforza 60A 41014 Parma
Tel. 0521 287377
studio@studiotecnicoqa.it

PROGETTO DEFINITIVO

OGGETTO: **IMPIANTI MECCANICI**

TITOLO: **IMPIANTO DI SCARICO (RETI INTERNE) PIANTA PIANO TERRA E PIANO COPERTURA**

ELABORATO N°: **PE.AS.IM.10**

SCALA: **1:50**

DATA: **01.08.2024**

Rev.	Data	Descrizione	Redatto	Verificato	Approvato
rev. 0	01.08.2024	prima emissione	A.P.		
rev. 1					
rev. 2					
rev. 3					
rev. 4					

Il presente elaborato è tutelato dalle leggi sul diritto d'autore. E' fatto divieto a chiunque di riprodurlo anche in parte se non per fini autorizzate.