


DUC ambito B

PIANTA PIANO +1- REV. B - OPZ.A

scala 1:100

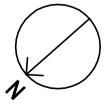


SIT
sup. 39 mq
4 postazioni

A.T.E.S.
Agenzia Territoriale per l'Energia
e la Sostenibilità di Parma
sup. 42 mq
6 postazioni

CORPO DI POLIZIA LOCALE
S.O. PREVENZIONE E SANZIONI
sup. 190 mq
24 postazioni

PVC
Parma Valore Comune
sup. 77 mq

lato VIALE FRATTI

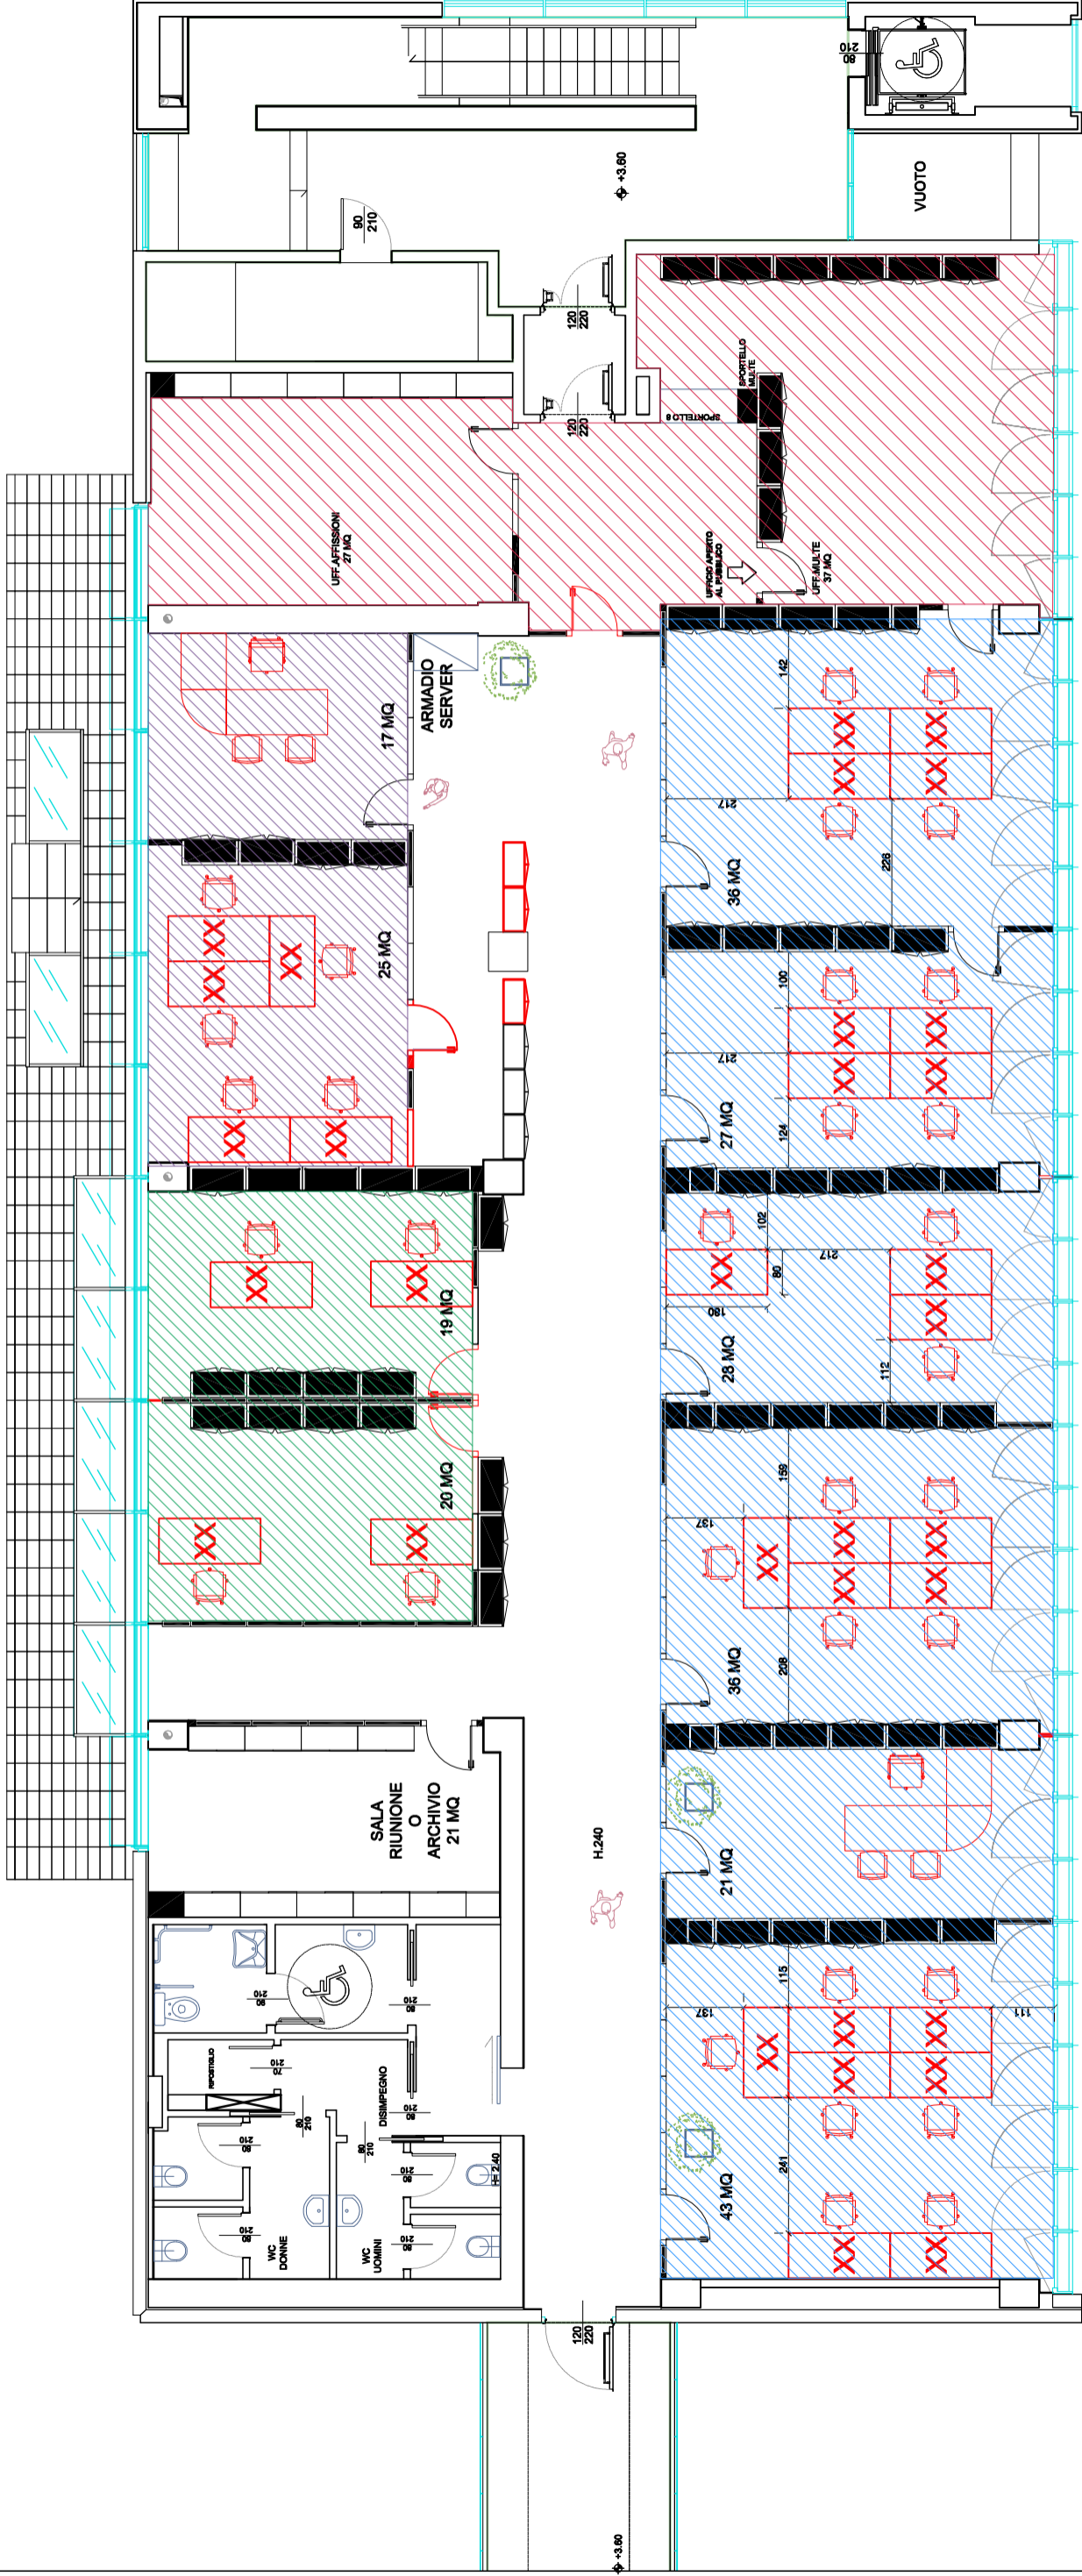

lato VIALE MENTANA