PIANO DI SEGNALAMENTO

DAL 05/08
AL 31/08

PIAZZALE BARBIERI
DIREZIONE
VIALE VITTORIA
CHIUSO

- TIPO A

CARTELLO 90 X 135

DEVIAZIONE

- TIPO B

FRECCIA 150 X 40

DEVIAZIONE

- TIPO C

FRECCIA 150 X 40

STRADA
CHIUSA

A MT.

- TIPO D

CARTELLO 90 X 135
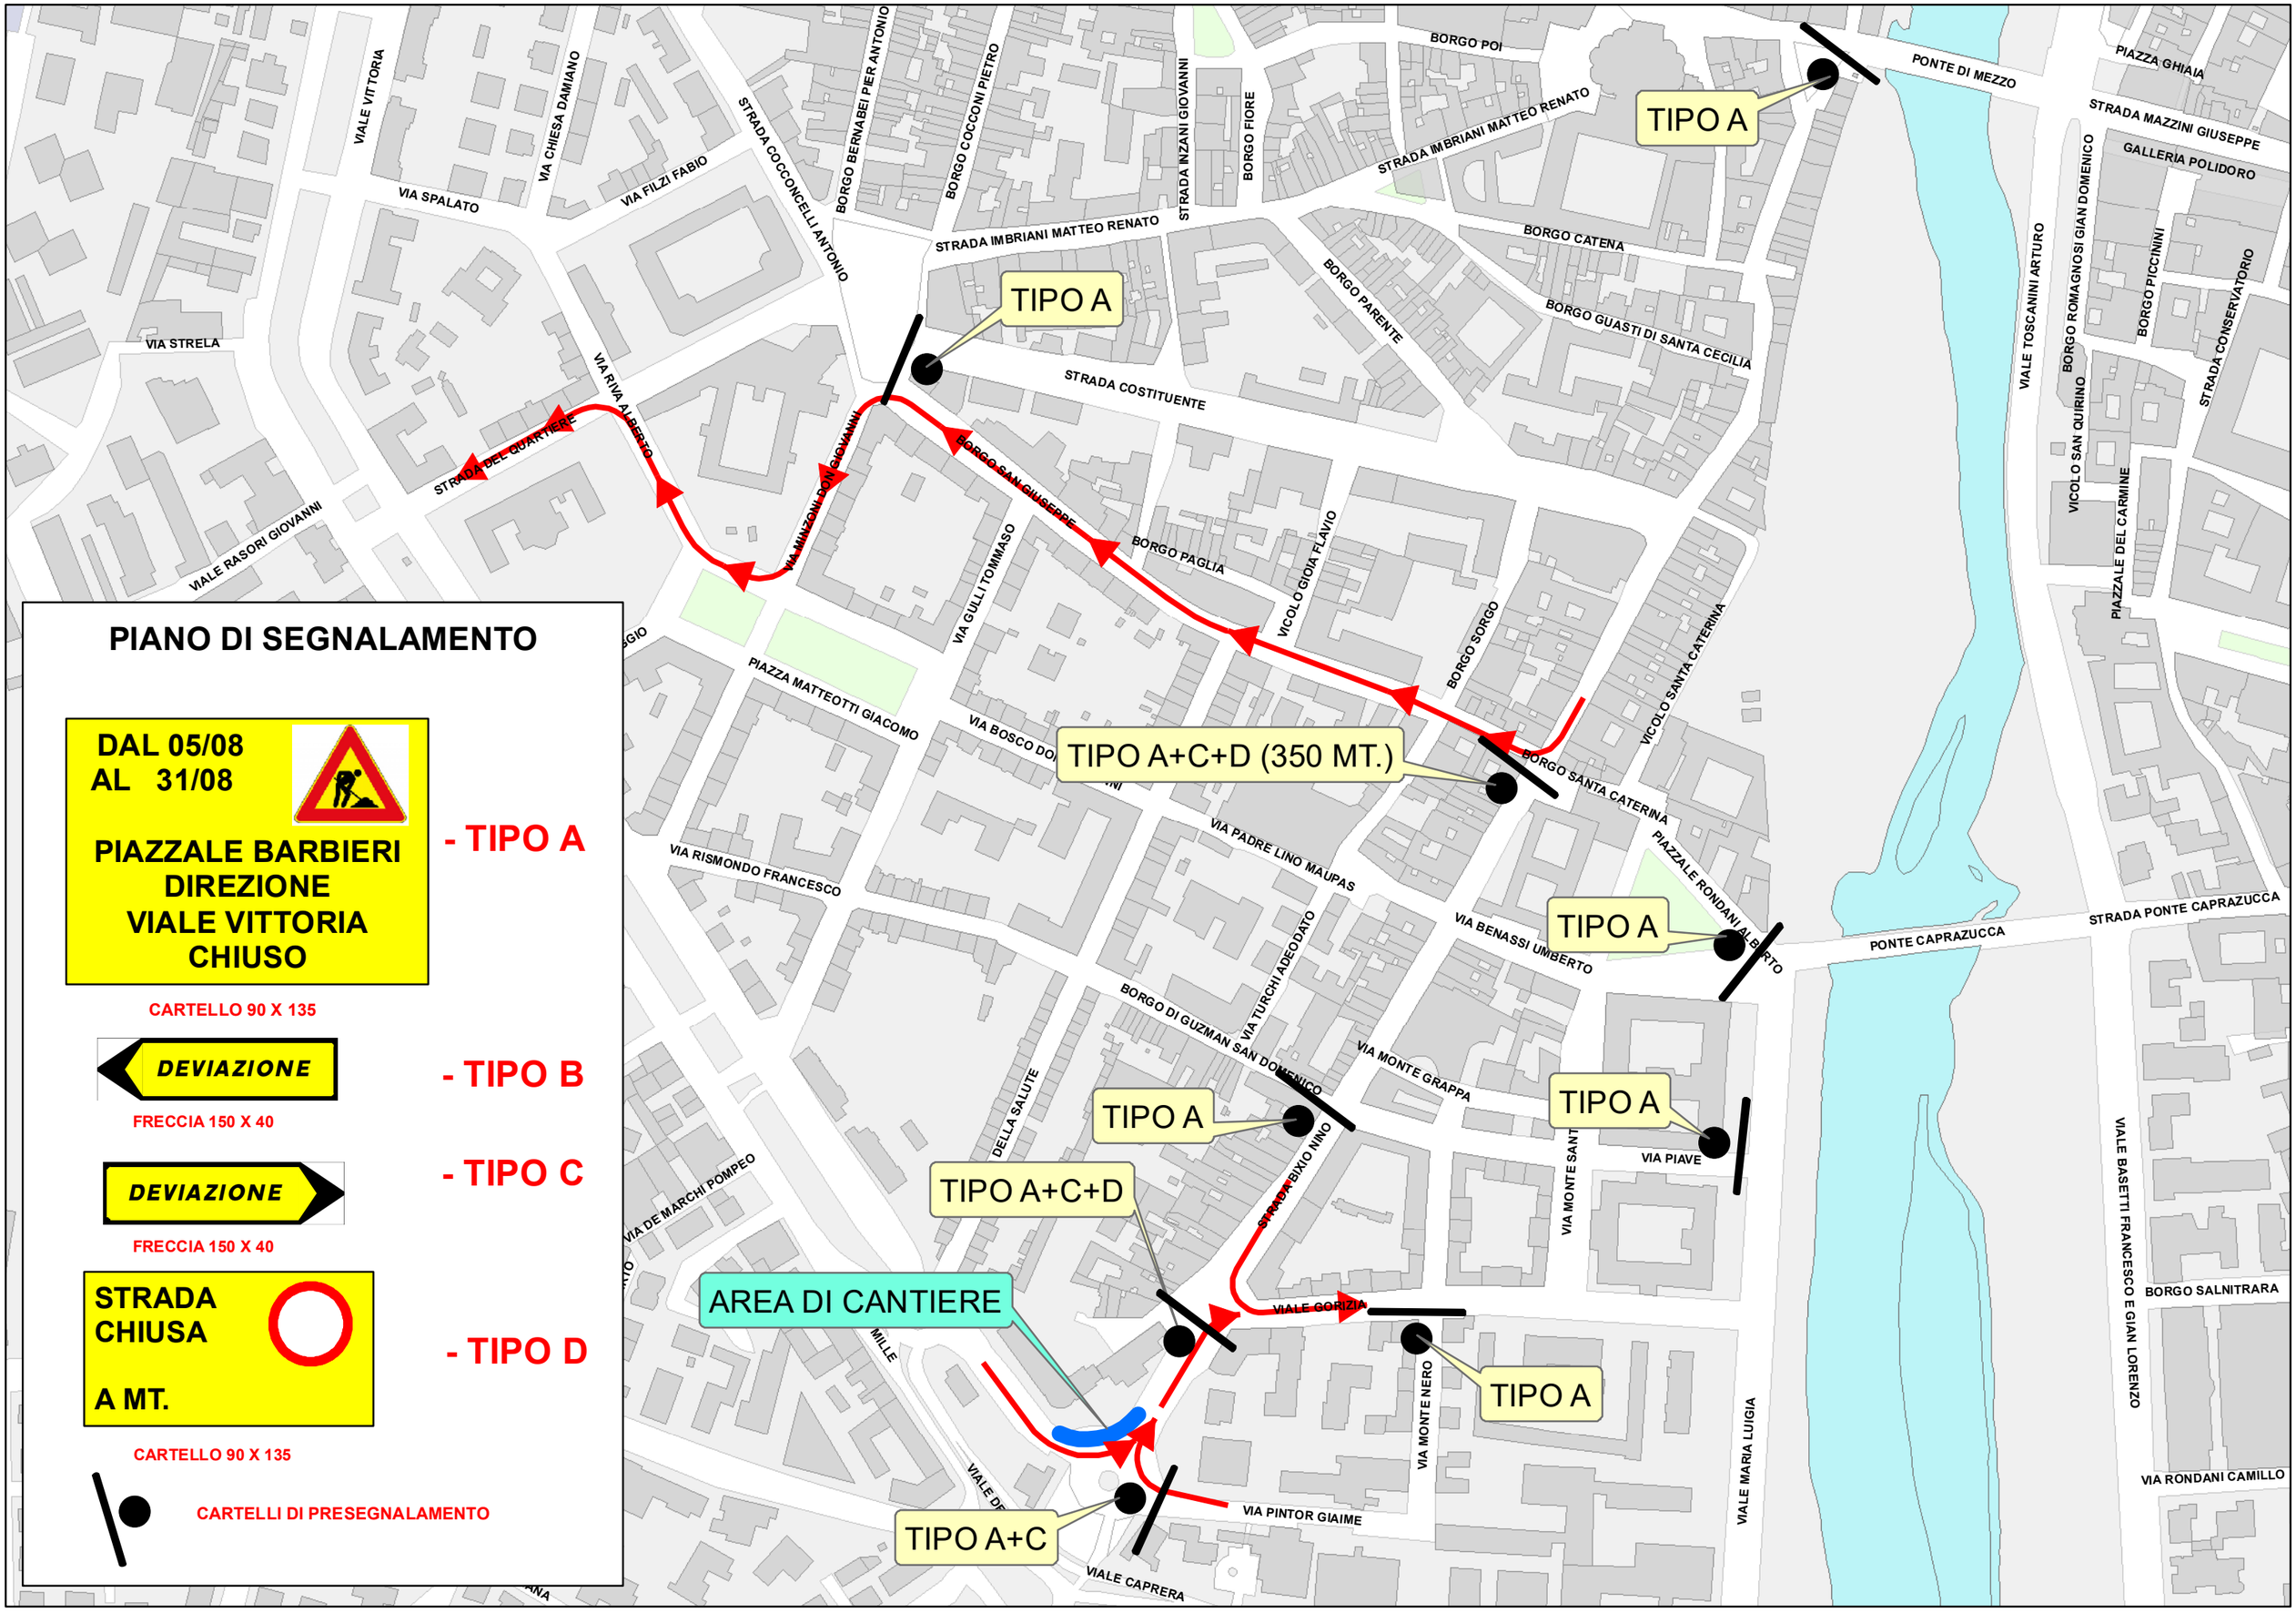
CARTELLI DI PRESEGNALAMENTO