



STRALCIO PLANIMETRICO IN CORRISPONDENZA FOSSO INTUBATO

scala 1:50

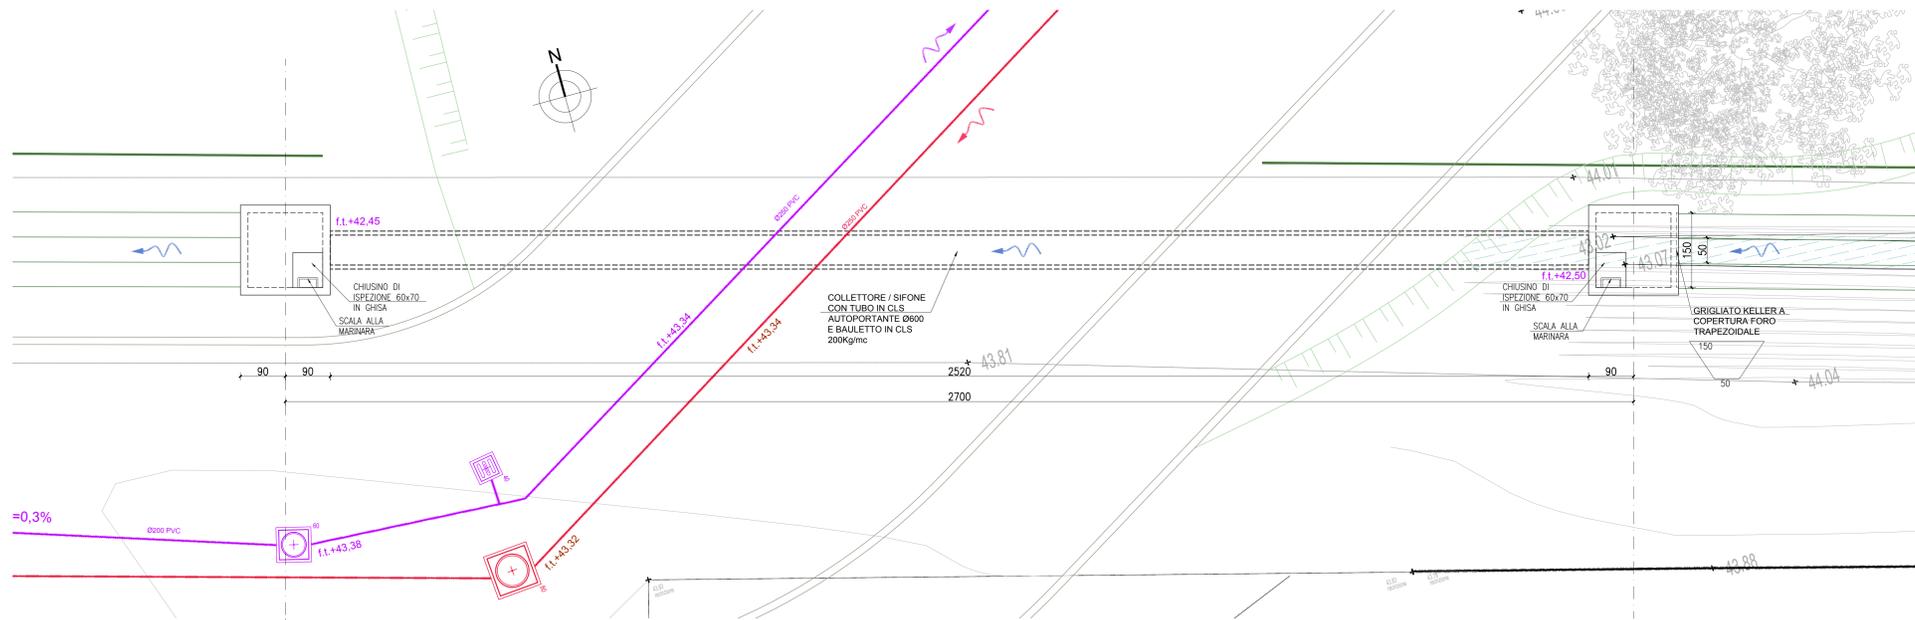


SEZIONE LONGITUDINALE SU INTUBAMENTO FOSSO

scala 1:50

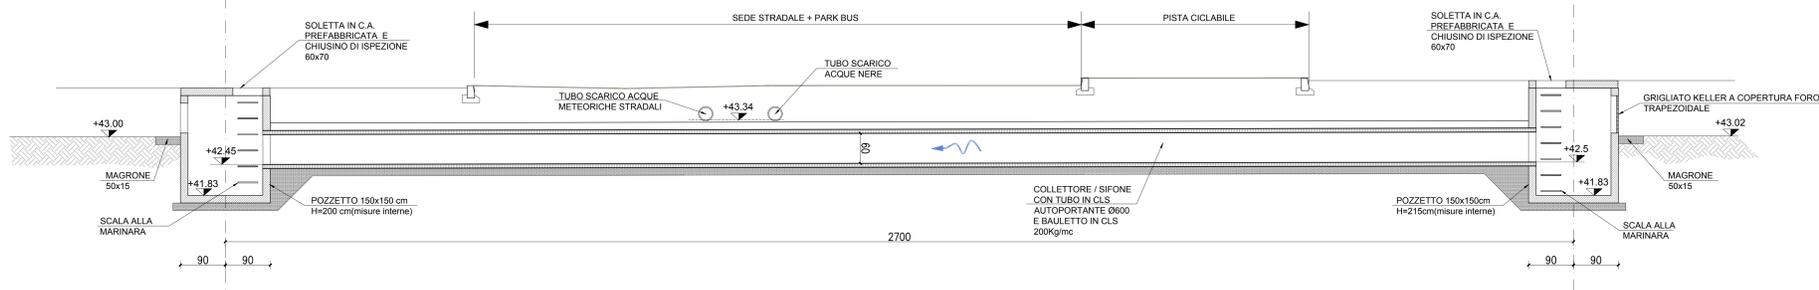

INTUBAMENTO FOSSO

scala 1:20

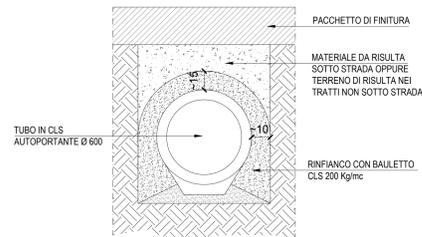

Finanziato dall'Unione europea  
NextGenerationEU

Dipartimento per lo sport

PIANO NAZIONALE DI RIPRESA E RESILIENZA - PNRRFinanziato dall'Unione Europea Next Generation EU  
SPORT M5 C2 3.1 Cluster 1

COMUNE DI PARMA  
Settore lavori pubblici e Sismica

**Realizzazione di un nuovo impianto sportivo**  
**LA PALESTRA PER TUTTI**  
in localita' Moletolo, Via Luigi Anedda  
CUP 195B2200080006 CIG 955307467

Il Responsabile Unico del Procedimento: **Ing. Marcello Bianchini Frassinelli**

Impresa Esecutrice:

**GRENTI**  
GRENTI S.p.A.  
Via Guglielmo Marconi, 6  
43040 Solignano Parma Italia  
tel +39 0525 54542  
info@grenti.it

Progettisti:

**ACTC** I.P.A.S.  
ACTC s.r.l. s.p.a.  
Via S. Caterina 10, 41018 Parma, Italy  
Tel. 0521989773 Fax 0521989836  
info@actc.it

**Studio Q.S.A.**  
STUDIO TECNICO Q.S.A.  
Via S. Stefano 10, 41018 Parma  
Tel. 0521 251717 studio@studioqsa.it

Collaboratori:

**Studio Ing. Giampaolo Vecchi**  
Consulenza e progettazione  
ingegneri incaricati  
Via T. Tasso, 2 - 40133  
Corticella di Reno BO

**Studio Ingegneria Dalmonte**  
Consulenza e progettazione  
ingegneri incaricati  
Via T. Tasso, 2 - 40133  
Corticella di Reno BO

**PROGETTO ESECUTIVO**

OGGETTO: **IDRAULICA**

TITOLO: **DETTAGLI IDRAULICI TOMBINAMENTO FOSSO ACCESSO LOTTO**

ELABORATO N°

**PE.AS.ID.5**

SCALA: **varie**

DATA: **09.08.2024**

Rev.	Data	Descrizione	Redatto	Verificato	Approvato
rev. 0	09.08.2024	emissione	A.I.erre	Bonatti	Bonatti
rev. 1	03.09.2024	aggiornamento (traslato palestra 5 m)	A.I.erre	Bonatti	Bonatti
rev. 2					
rev. 3					
rev. 4					

Il presente elaborato è tutelato dalle leggi sul diritto d'autore. E' fatto divieto a chiunque di riprodurlo anche in parte se non per fini autorizzati.