



PIANTA PIANO TERRA

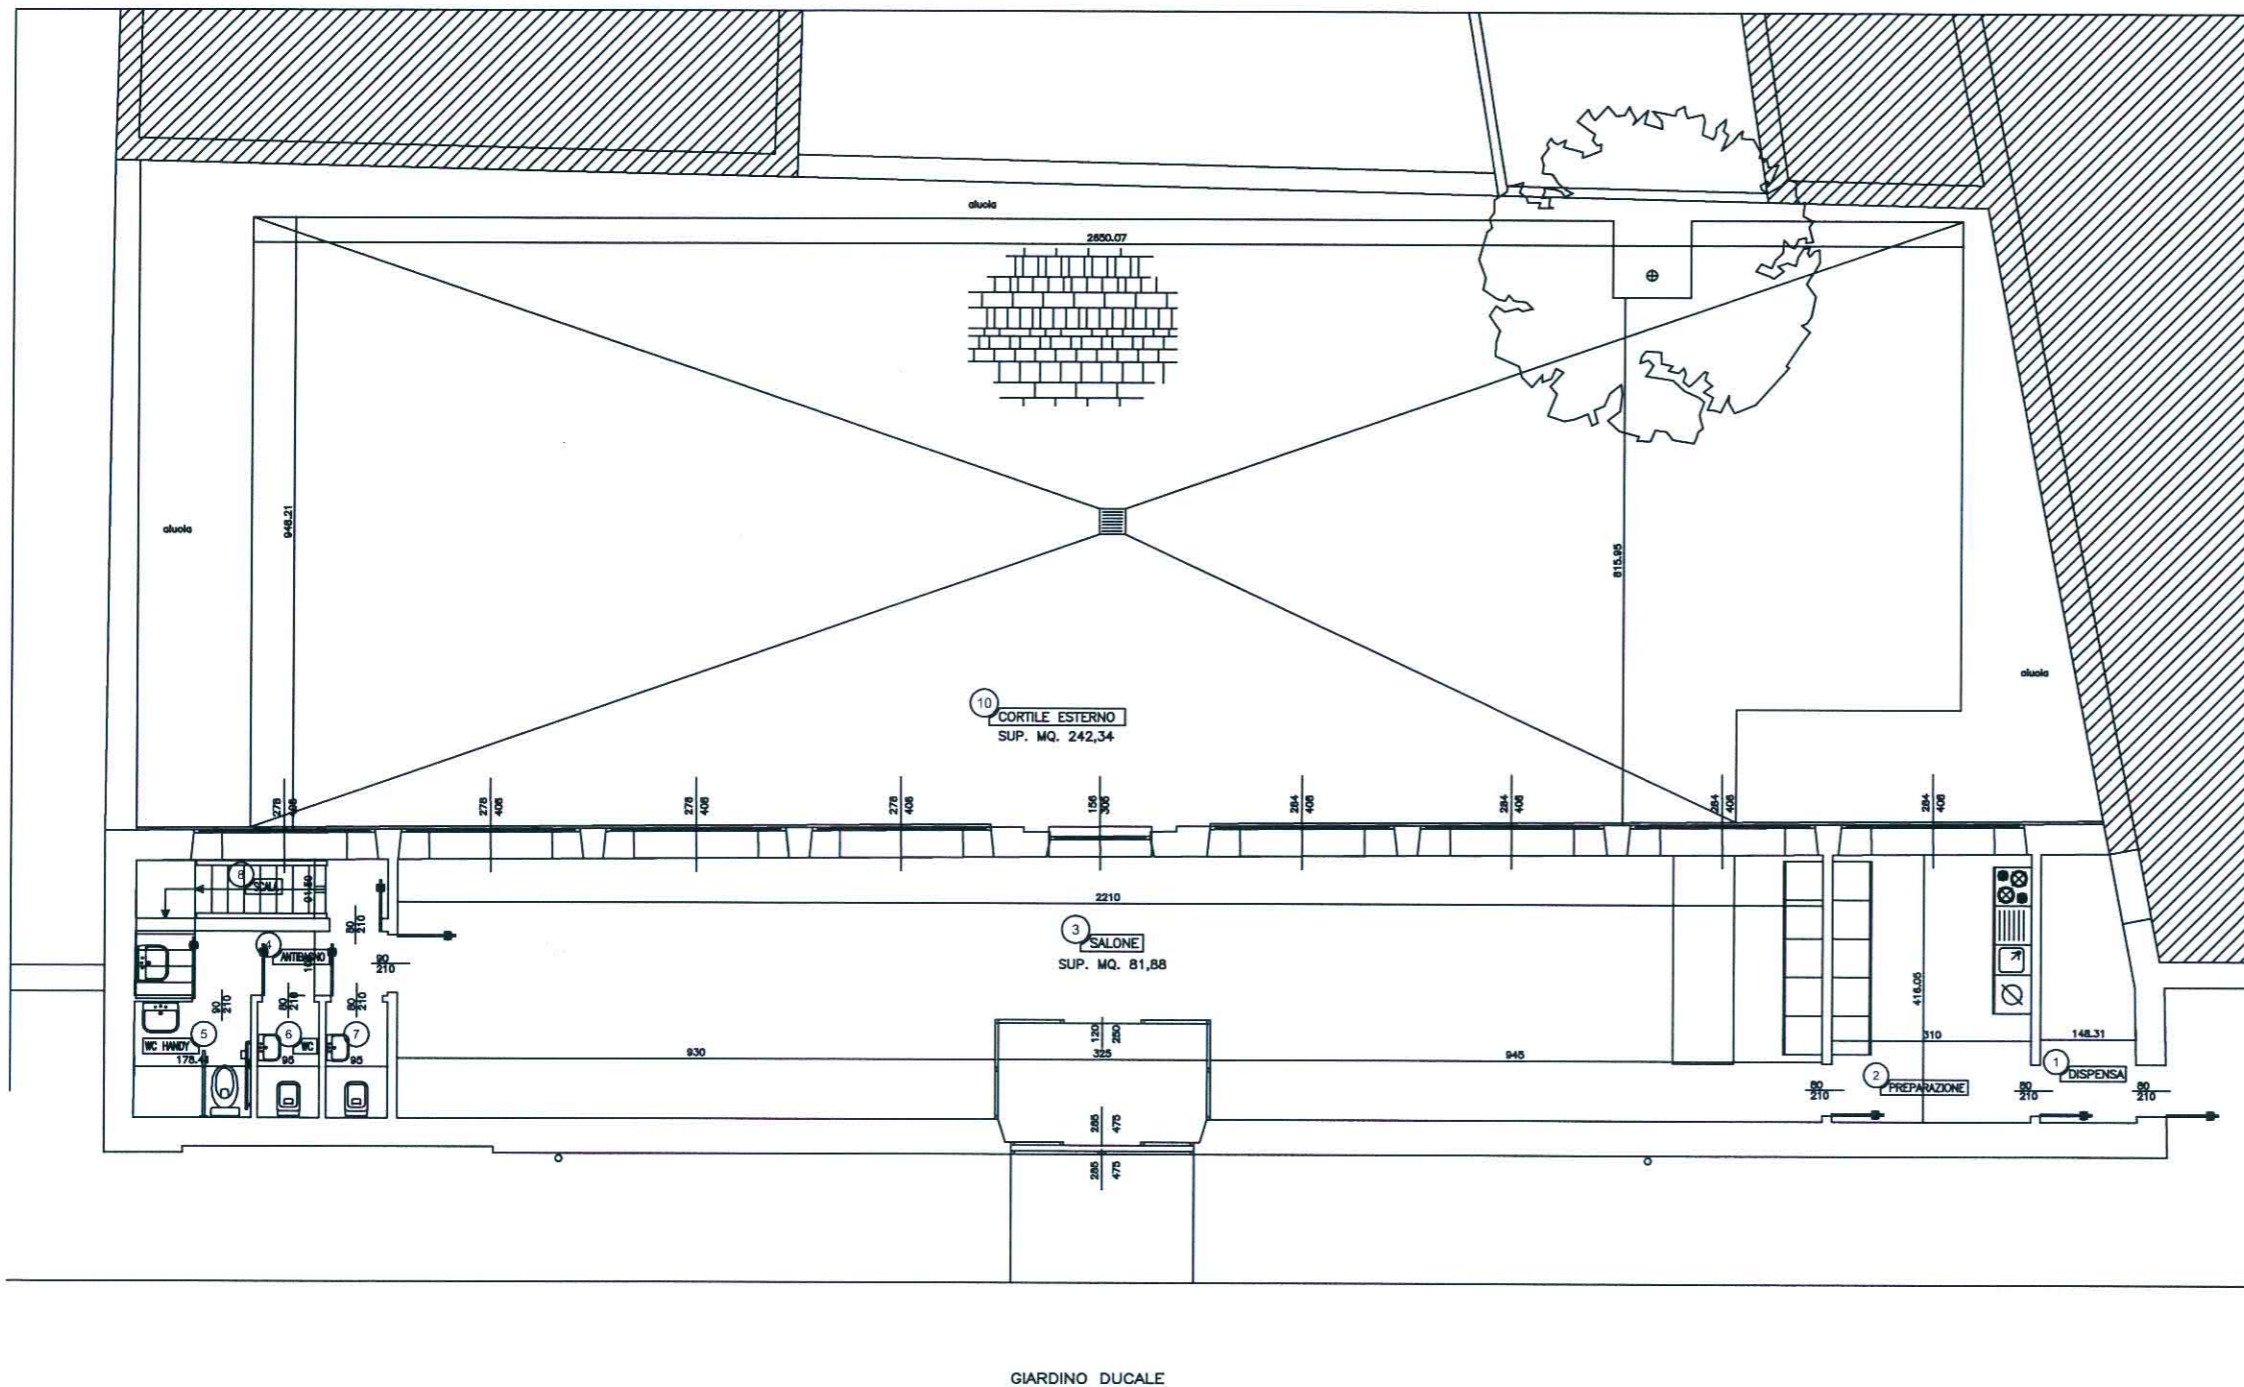

PIANTA PIANO SOPPALCO

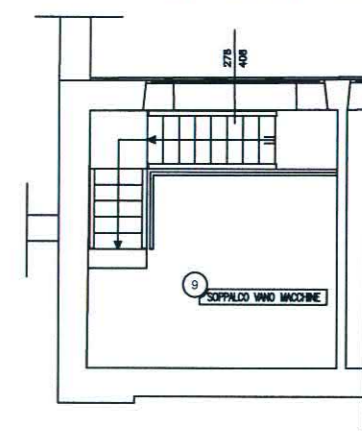

PROGETTO	
- PLANIMETRIA PIANO TERRA E SOPPALCO	
DATA	LUGLIO 2003
SCALA	1:50
FILE NAME	realizzato Serre Petitot
F. ASSICURAMENTO	
F. ASSICURAMENTO	



COMUNE DI PARMA
SETTORI LAVORI PUBBLICI
SERVIZIO PROGETTAZIONE

PROGETTO ESECUTIVO	
PROGETTO ARCHITETTONICO	Arch. MASSIMO IORI
DIRETTORE	Geom. CLAUDIO CAPRA

"SERRE PETITOT
GIARDINO DUCALE"

