

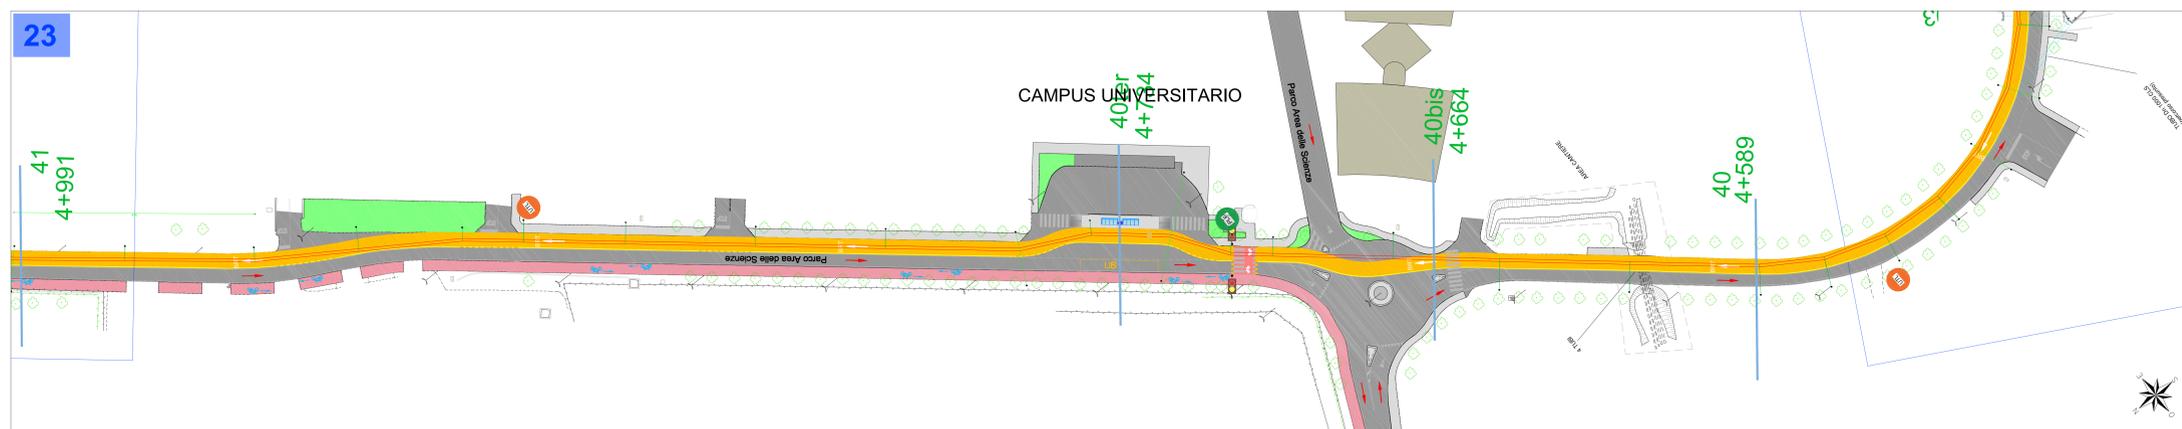
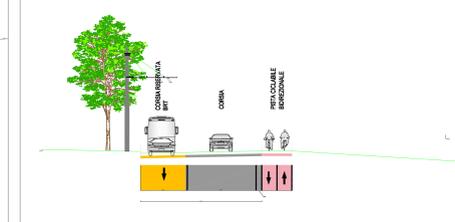


SEZIONE 36bis

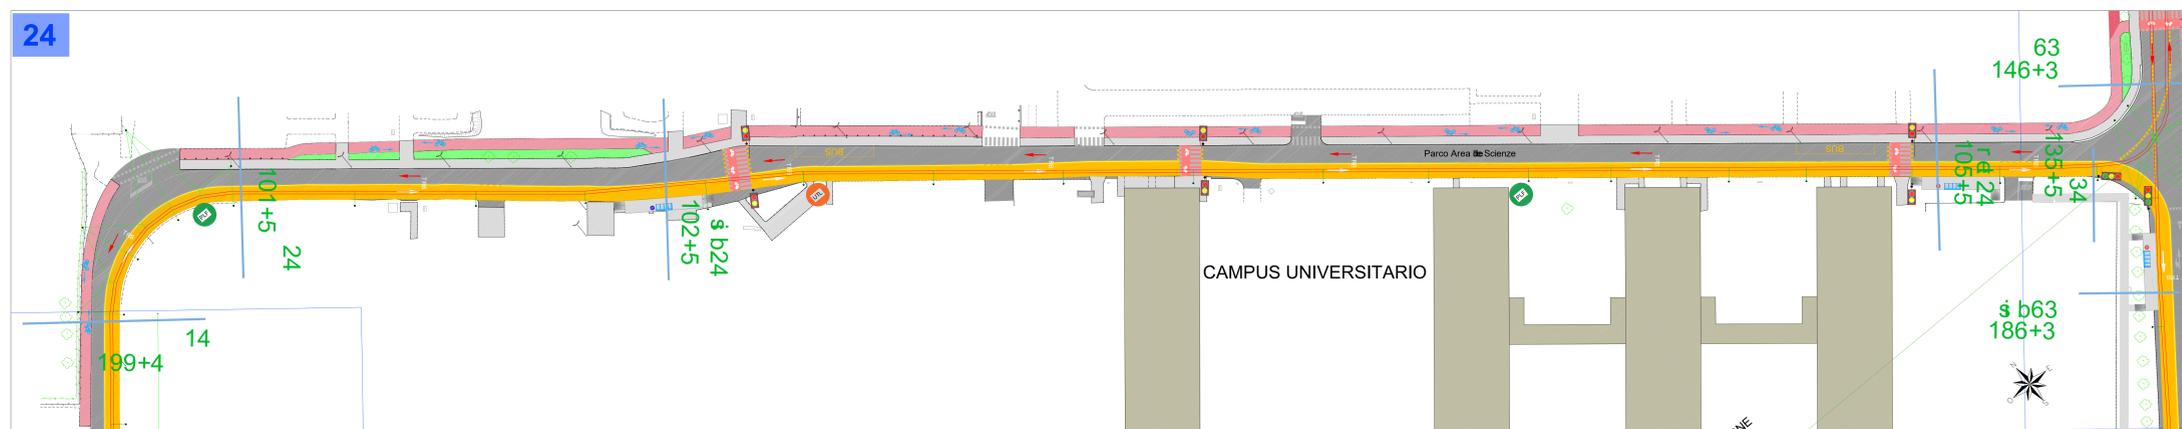


SEZIONE 40ter

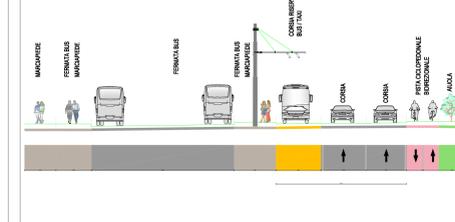

LEGENDA

	BIFILARE
	BIFILARE IN SOTTOPASSO
	TIRANTE IN ACCIAIO
	MENSOLA ACCIAIO
	PALO TIPO "M"
	GANGI A MURO
	INCROCCIO
	TEGOLI AGGANCIO ASTE
	SEZIONATORE / SEPARATORE
	EQUIPOTENZIALE
	PLF DOPPIO BIFILARE
	PLF SEMPLICE BIFILARE
	UTILI

PROFILO ALTIMETRICO FILOVIA

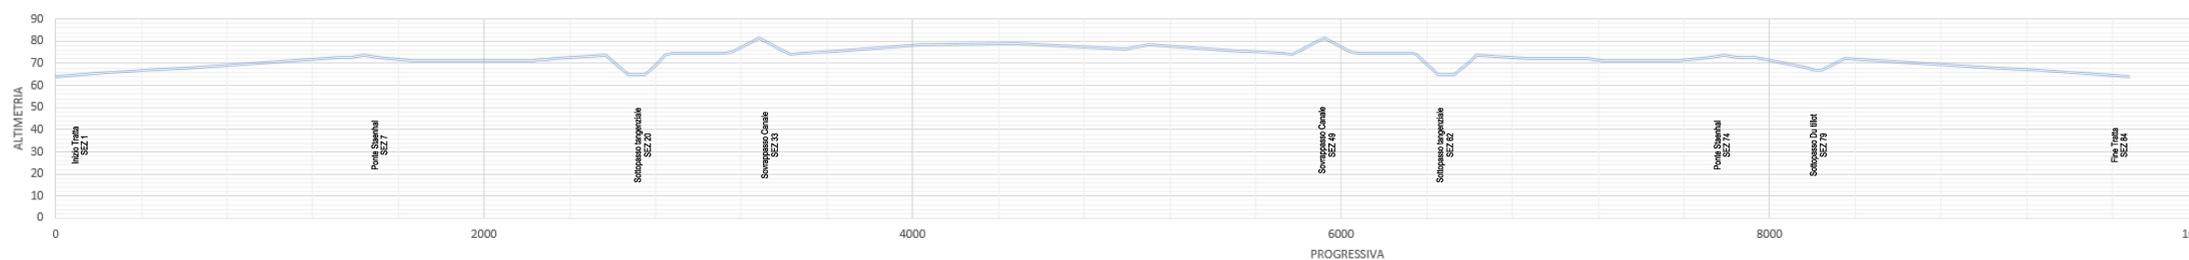

Progetto per una linea di T.R.M. nella città di Parma tra la stazione RFI ed il Campus universitario (cfr. AVVISO 3 - Comunicato n.1 del MIT per interventi finanziabili dallo Stato nel settore del Trasporto Rapido di Massa).

LINEEA AEREA DI CONTATTO
Planimetria del tracciato di progetto - tavola 6

DOC. PR1Fi16 REV. A SCALA 1:500 FILE PR1Fi16A

Sintagma Progettazione infrastrutturale, studio, integrazione, previsioni economiche	SMIP Progettazione sistema trazione elettrica
TIPS Analisi trasportistica	CEP Consulenza materiale rotabile
ptsclas Analisi costi benefici	SATFER S.p.A. Progettazione sistema di alimentazione
STUDIO INGEGNERIA SENAVARI Consulenza progettazione strutturale	