


GEOMETRA GHIRINI

**PLANIMETRIE CATASTALI
UNITÀ IMMOBILIARI DA CONVERTIRE**

**Agenzia del Territorio
CATASTO FABBRICATI
Ufficio Provinciale di
Parma**

Dichiarazione protocollo n. PR0060060 del 02/05/2006	
Planimetria di u.i.u. in Comune di Parma	
Stradella Corsini	civ. 1
Identificativi Catastali:	Compilata da: Cesari Davide
Sezione: 4	Iscritto all'albo: Geometri
Foglio: 24	Prov. Parma
Particella: 713	N. 1927
Subalterno: 4	

Scheda n. 1 Scala 1:200

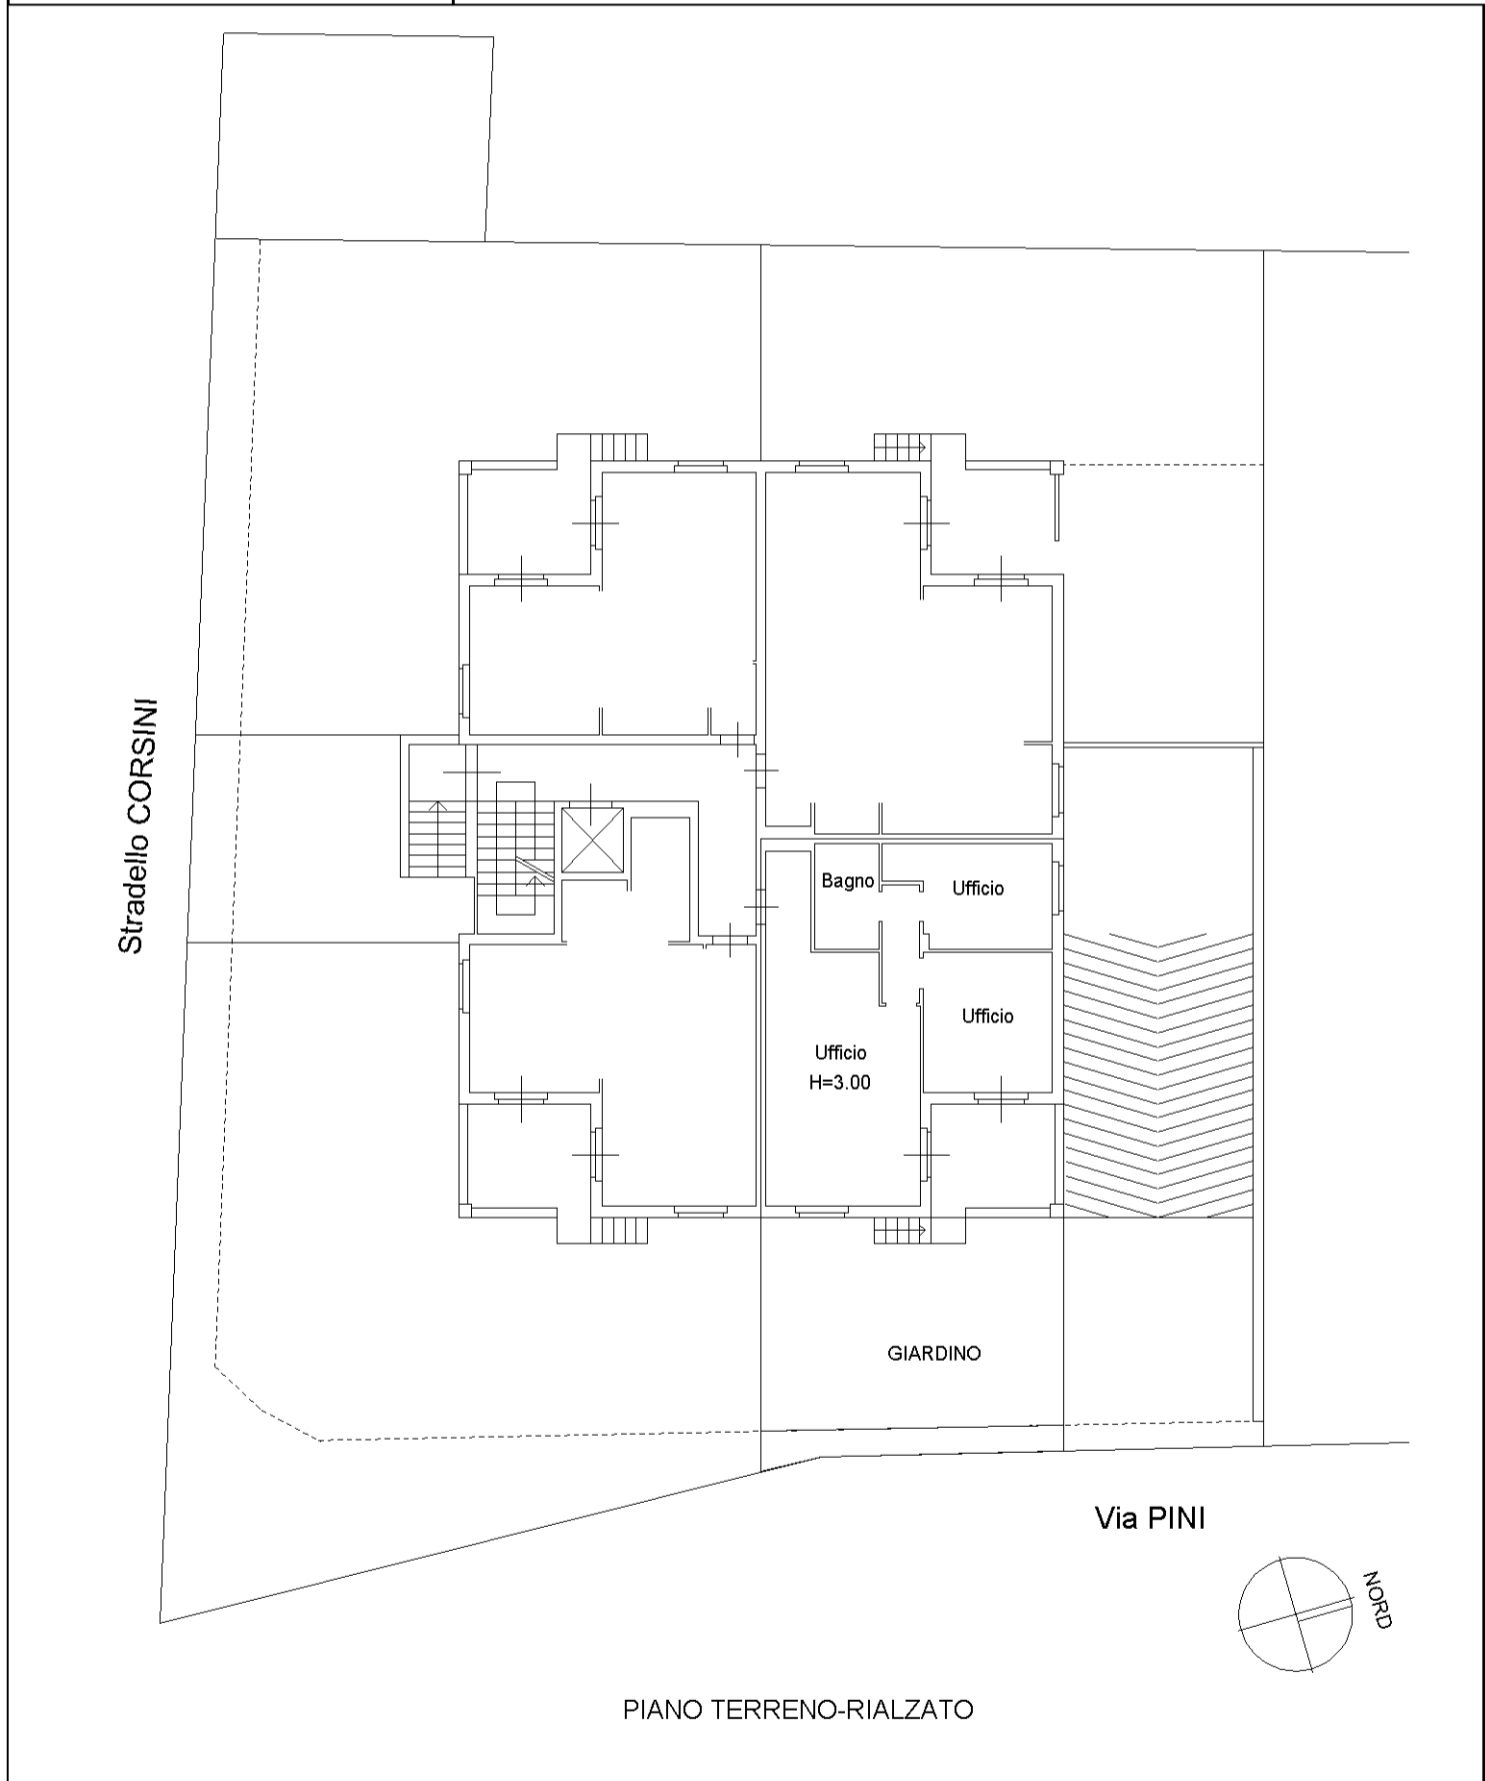

10 metri

Catasto dei Fabbricati - Situazione al 11/06/2014 - Comune di PARMA (G337) - < Sez. Urb.: 004 - Foglio: 24 - Particella: 713 - Subalterno: 4 >
STRADELLO CORSINI n. 1 piano: T;

**Agenzia del Territorio
CATASTO FABBRICATI
Ufficio Provinciale di
Parma**

Dichiarazione protocollo n. PR0060060 del 02/05/2006	
Planimetria di u.i.u. in Comune di Parma	
Stradella Corsini	civ. 1
Identificativi Catastali:	Compilata da: Cesari Davide
Sezione: 4	Iscritto all'albo: Geometri
Foglio: 24	Prov. Parma
Particella: 713	N. 1927
Subalterno: 17	

Scheda n. 1 Scala 1:200

