

**Permesso di Costruire
art.9 L.R.15/2013**

Via Ernesto Ghirarduzzi n.2 - PARMA

LEGALE RAPPRESENTANTE:

CAVARRETTA GAETANO

PROGETTO ARCHITETTONICO:



ARCHITETTO
DANIELE PEZZALI

tel. +39 0521 23 14 44
e-mail danielepezzali@gaaui.it

vicolo Mauroner 2/a
43100 PARMA

PROGETTO ARCHITETTONICO

Titolo

AMPLIAMENTO SPOGLIATOI

Categoria

PROGETTO

Fase di lavoro

LAYOUT

Contenuto elaborato


PA.PA.05/1

Scala
1:100

Codice elaborato

Scala

Redatto	Controllato	Approvato
...
1	07.01.2022	integrazione
0	03.05.2021	emissione
Rev.	Data	Descrizione

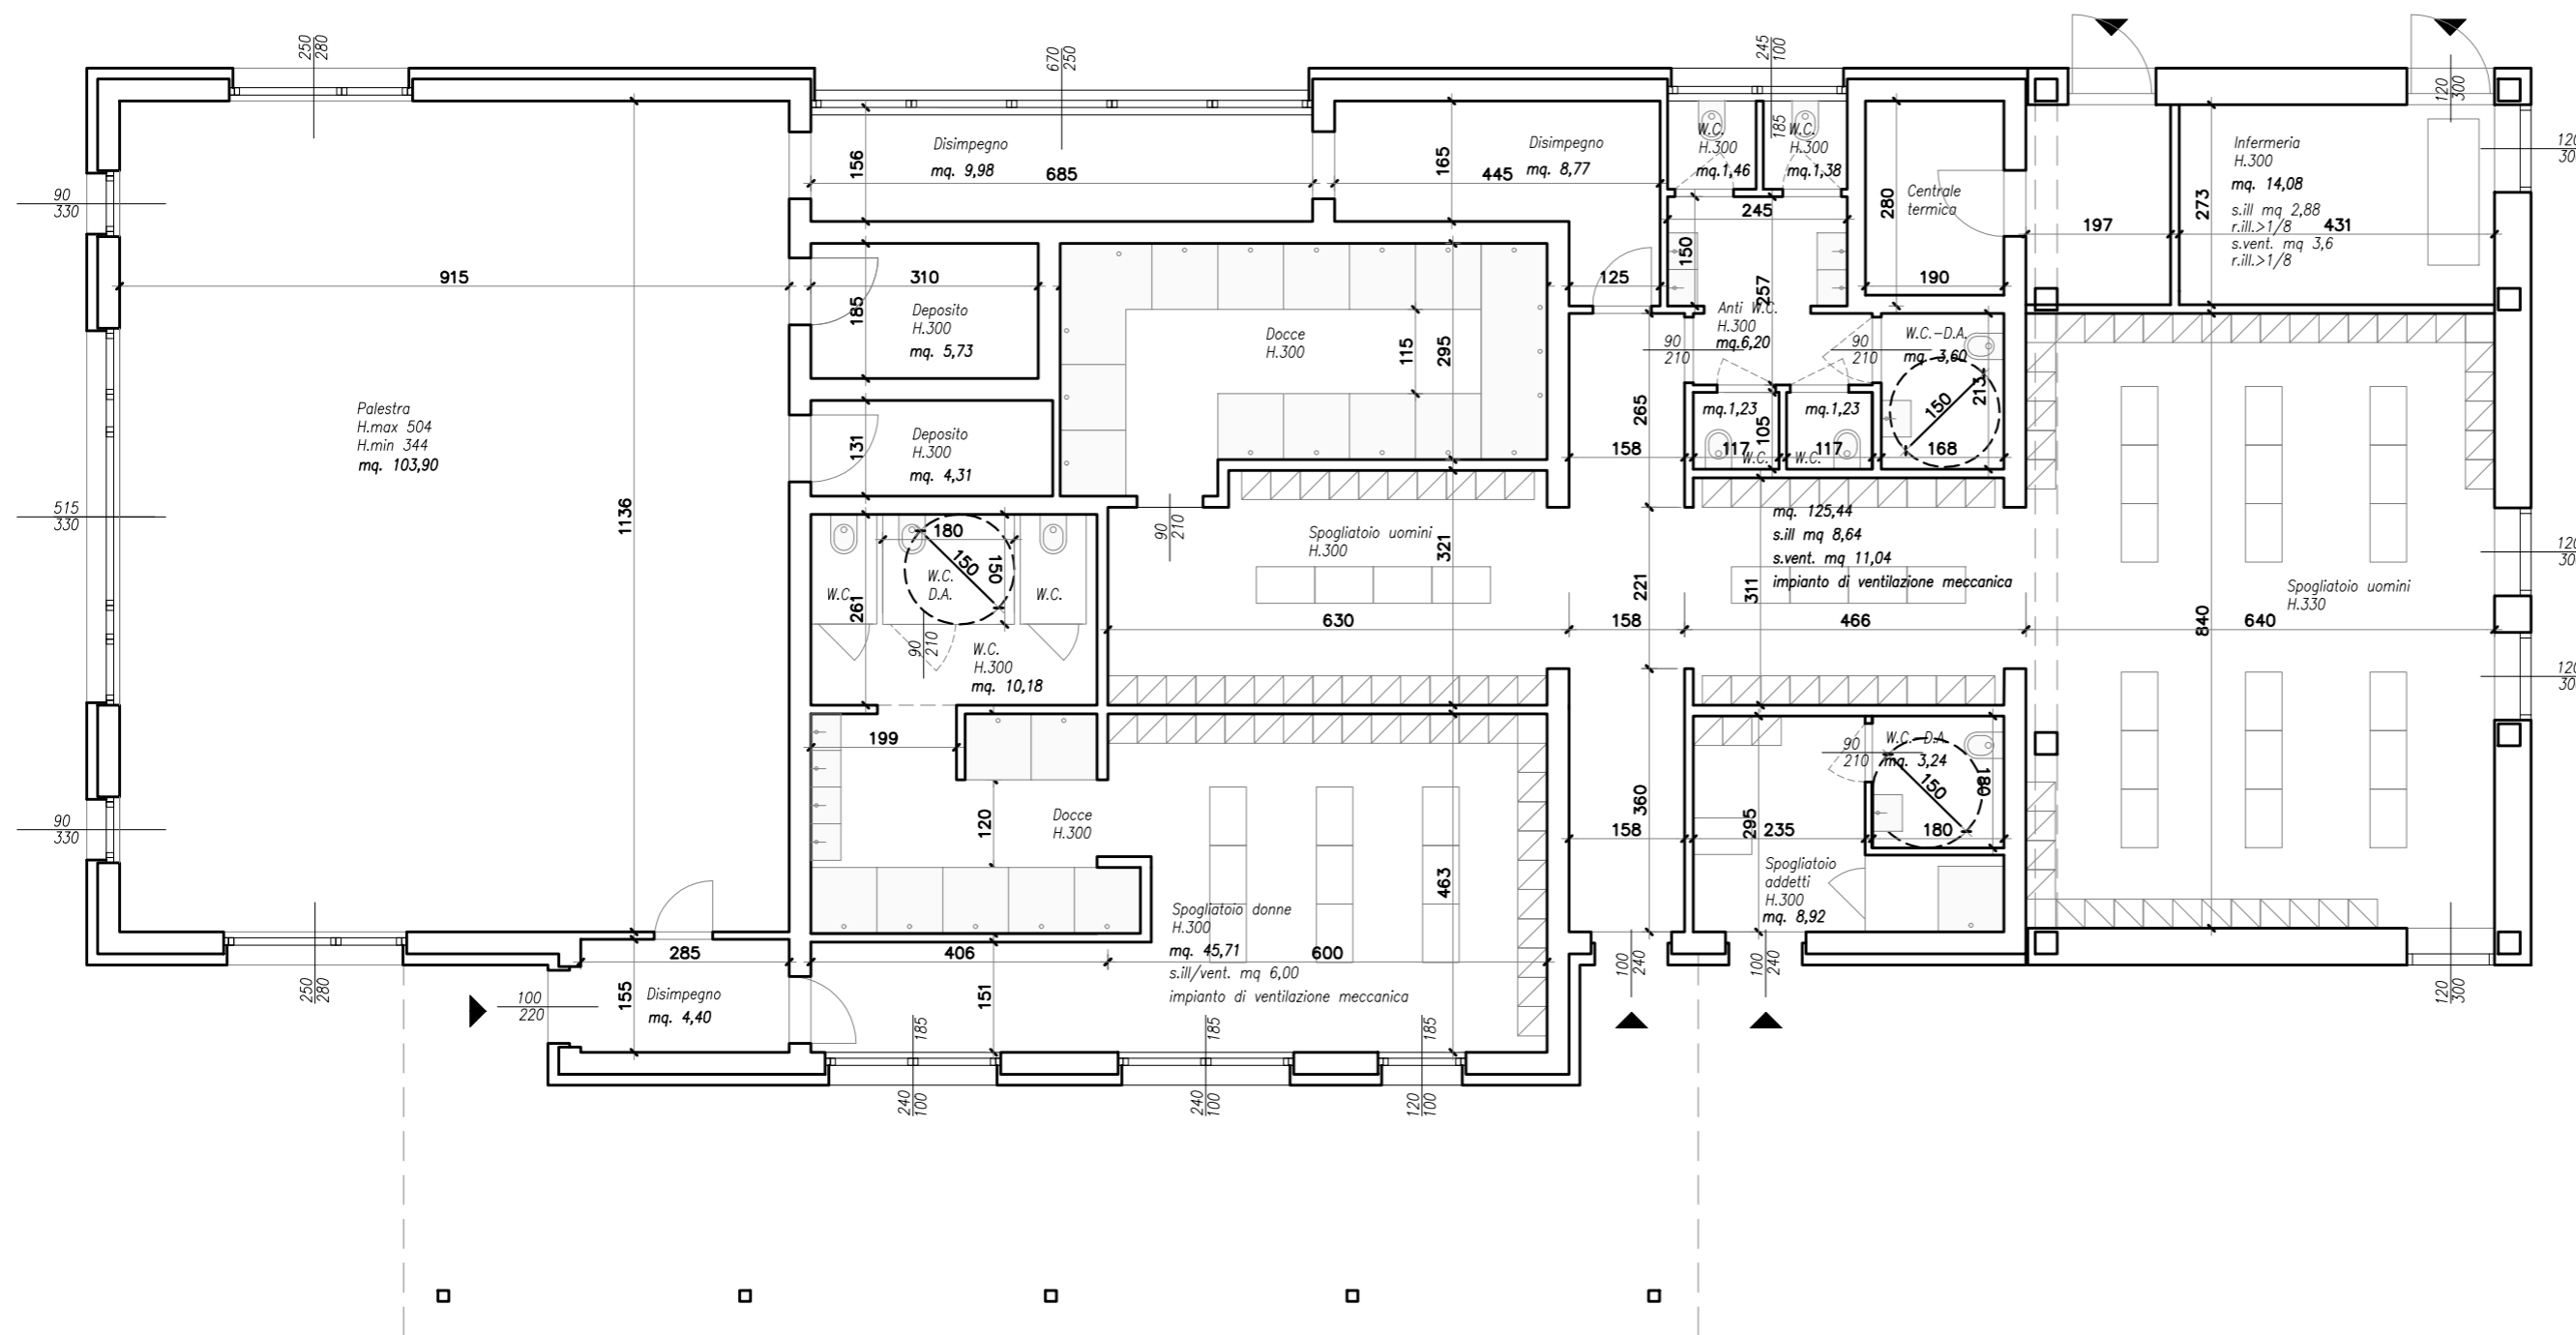

		superficie spogliatoi richiesta	superficie spogliatoi in progetto			docce richieste	docce in progetto			servizi igienici richiesti	servizi igienici in progetto
		1,6 mq /ps				1/4 ps				1/16 ps	
uomini	64	102,4	125,44	uomini	64	16	18	uomini	64	4	5
donne	24	38,4	45,7	donne	24	6	7	donne	24	1,5	3