

**Permesso di Costruire  
art.9 L.R.15/2013**

Via Ernesto Ghirarduzzi n.2 - PARMA

LEGALE RAPPRESENTANTE:

CAVARRETTA GAETANO

PROGETTO ARCHITETTONICO:

**GAAU**

GRUPPO  
ARCHITETTURA  
AMBIENTE  
URBANISTICA

vicolo Mauroner 2/a  
43100 PARMA

ARCHITETTO  
DANIELE PEZZALI

tel. +39 0521 23 14 44  
e-mail danielepezzali@gaaui.it

**PROGETTO ARCHITETTONICO**

Titolo

**AMPLIAMENTO SPOGLIATOI**

Categoria

**PROGETTO**

Fase di lavoro

**SUPERAMENTO BARRIERE ARCHITETTONICHE**

Contenuto elaborato

PA.PA.04/1


**1:100**

Codice elaborato

Scala

<b>Redatto</b>	<b>Controllato</b>	<b>Approvato</b>
...	...	...

Rev.	Data	Descrizione
1	07.01.2022	integrazione
0	03.05.2021	emissione

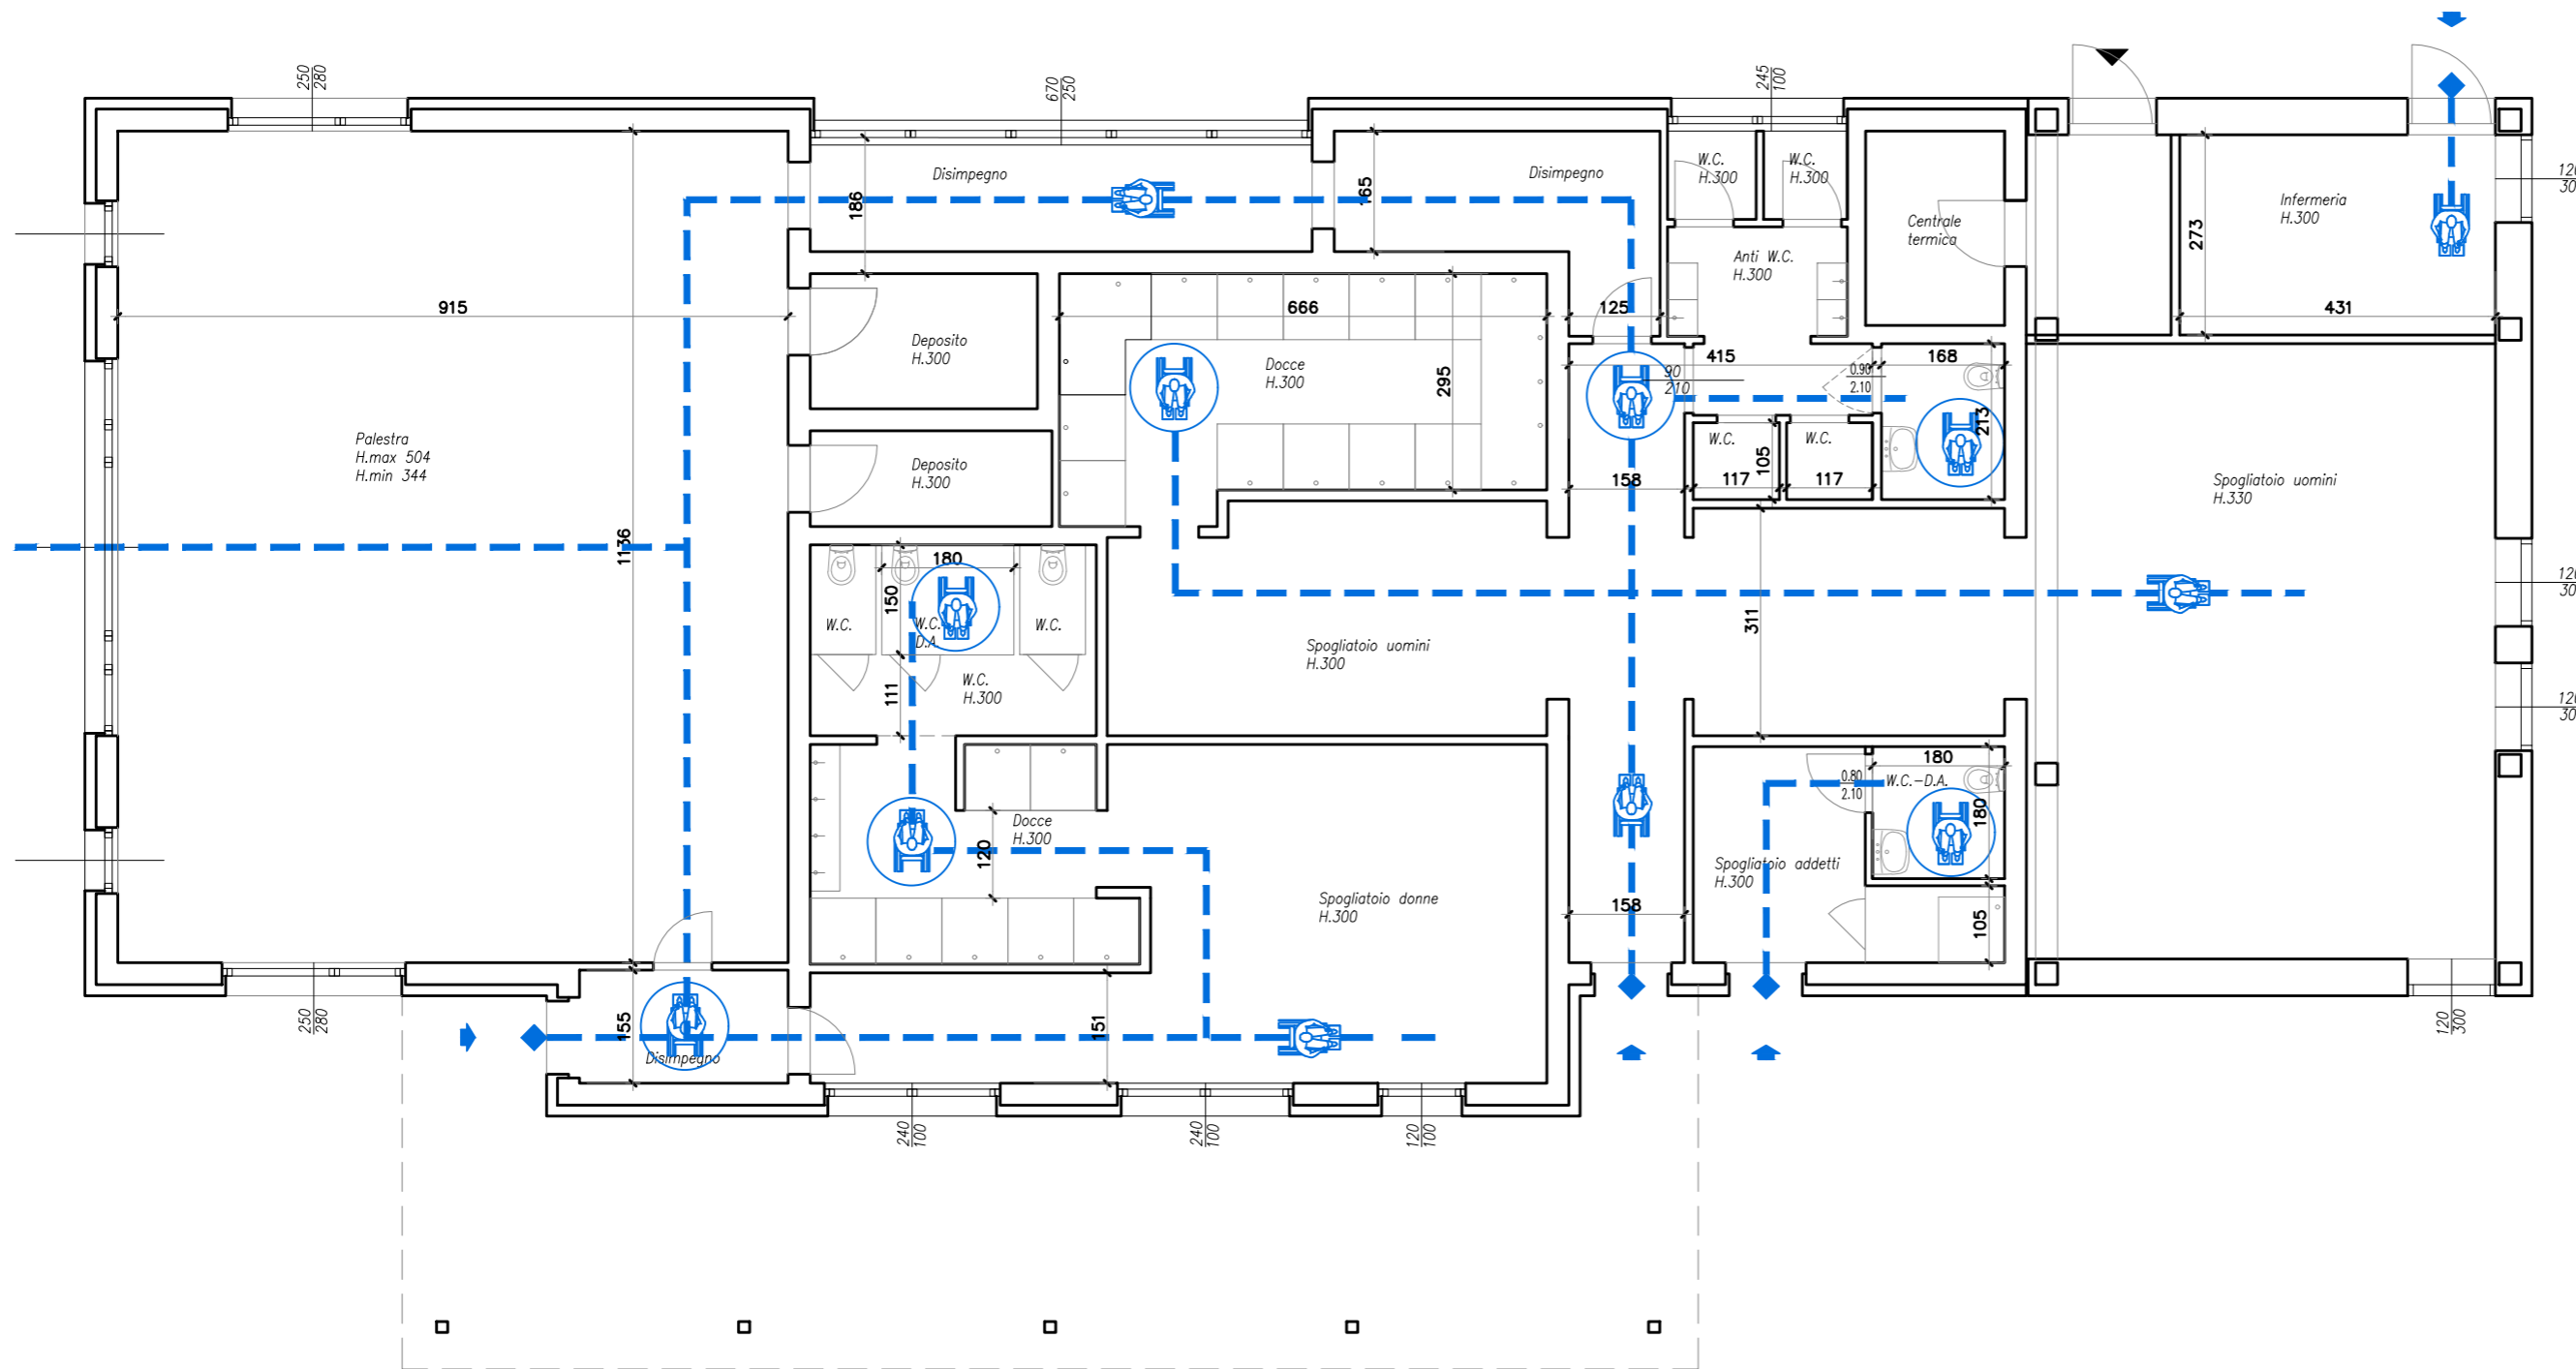

SPAZIO DI MANOVRA Ø150 CM



PASSAGGIO ESTERNO CON SOGLIA  
DI SPESSORE INFERIORE A 2,5 CM.



ACCESSI DA AREE LIBERE



PERCORSO INTERNO SENZA DISLIVELLO



INGOMBRO PERSONA SU SEDIA A RUOTE