




Sezione A

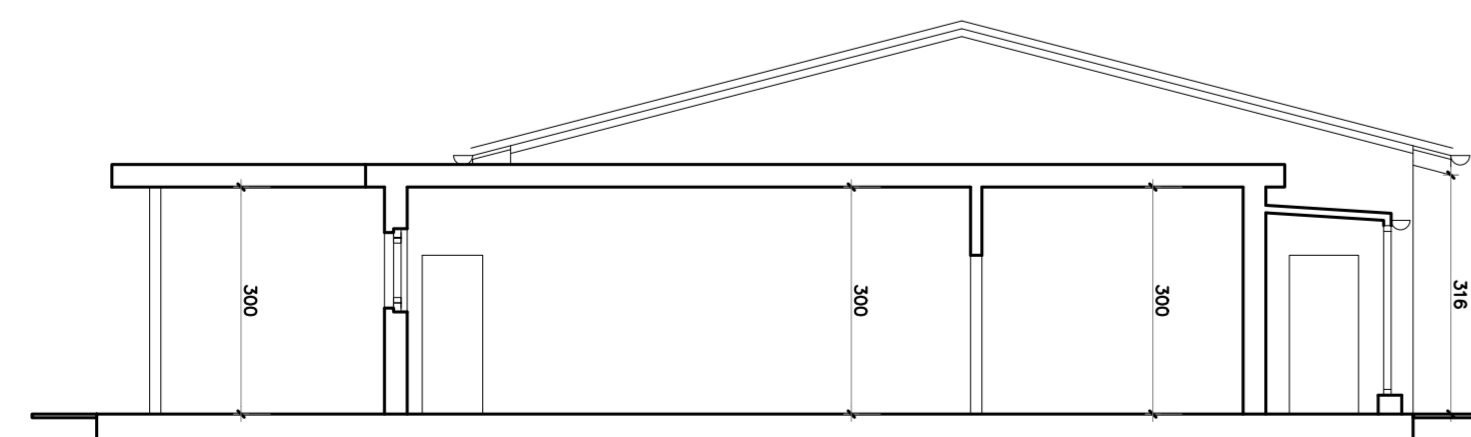


Sezione B

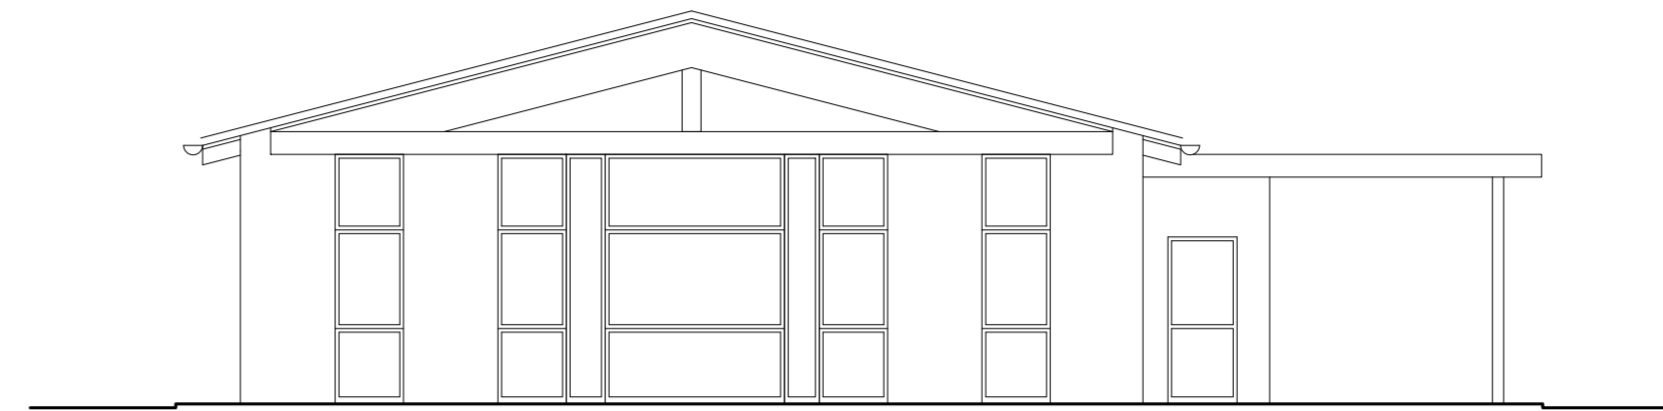


Fronte nord

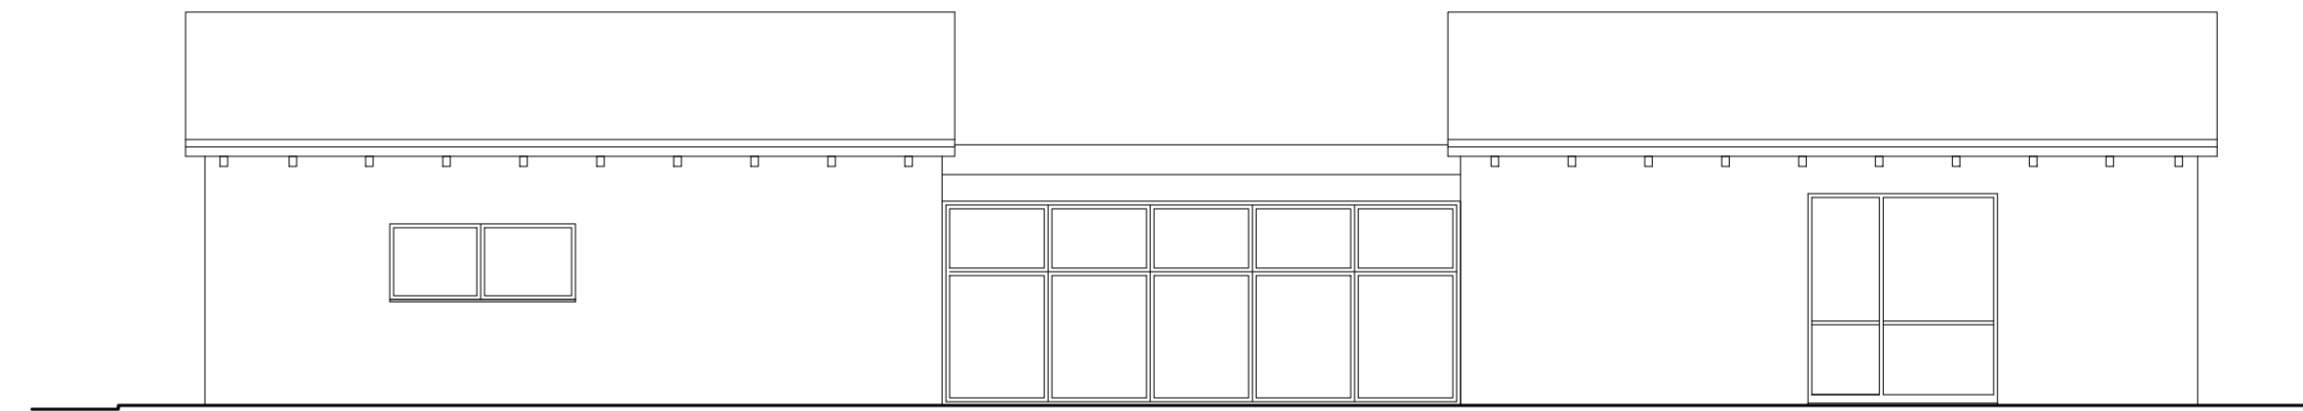

Fronte est

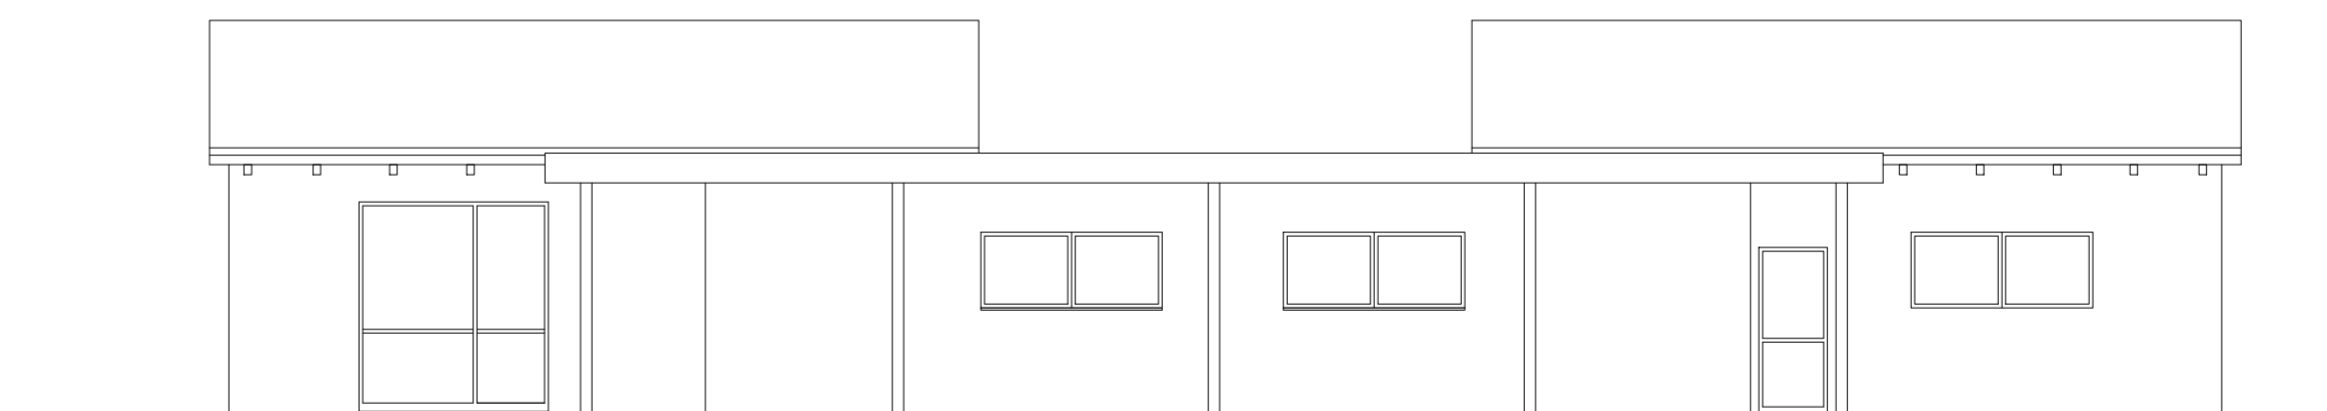

Fronte ovest

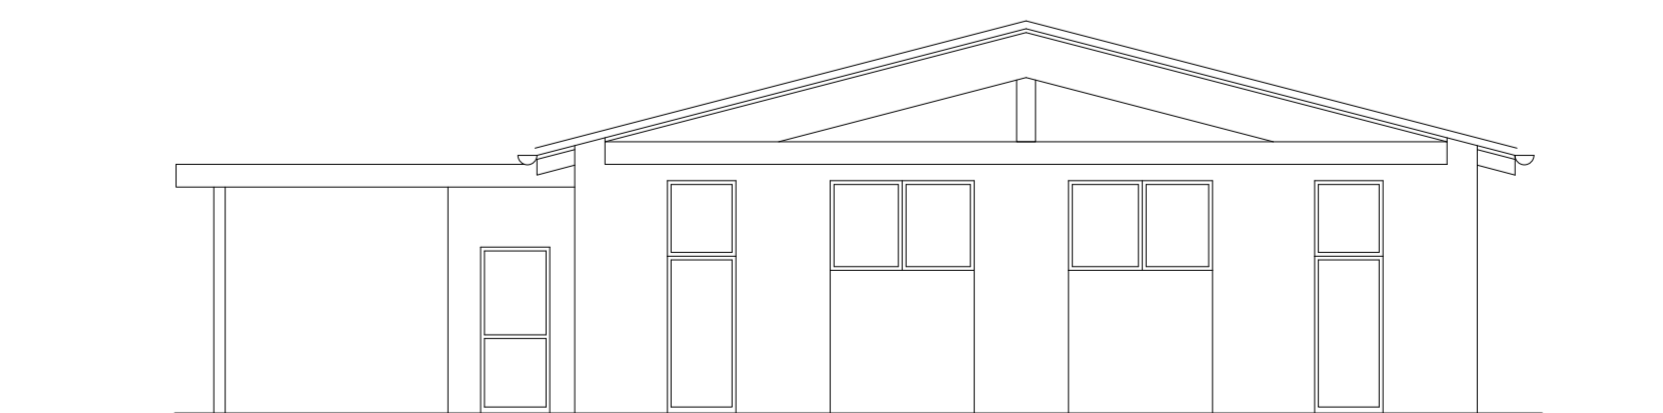

Fronte sud

PROVINCIA DI PARMA
COMUNE DI PARMA

**Permesso di Costruire
in sanatoria**

Via Ernesto Ghirarduzzi n.2 - PARMA

LEGALE RAPPRESENTANTE:

CAVARRETTA GAETANO

PROGETTO ARCHITETTONICO:



ARCHITETTO
DANIELE PEZZALI
tel. +39 0521 23 14 44
e-mail danielepezzali@gaaui.it

PROGETTO ARCHITETTONICO

TITOLO

SANATORIA

CATEGORIA

STATO AUTORIZZATO

Fase di lavoro

PIANTA - PROSPETTI - SEZIONI

Contenuto elaborato

PA.PS.01

1:100




Codice elaborato

Scala


Redatto	Controllato	Approvato
...
...

Rev.	Data	Descrizione
03.05.2021	emissione	


TUTTI I DIRITTI SONO RISERVATI A NORMA DI LEGGE E A NORMA DELLE CONVENZIONI INTERNAZIONALI - DI QUESTO ELABORATO NE E' VIETATA LA RIPRODUZIONE E LA CESSIONE A TERZI SENZA ESPlicitA AUTORIZZAZIONE

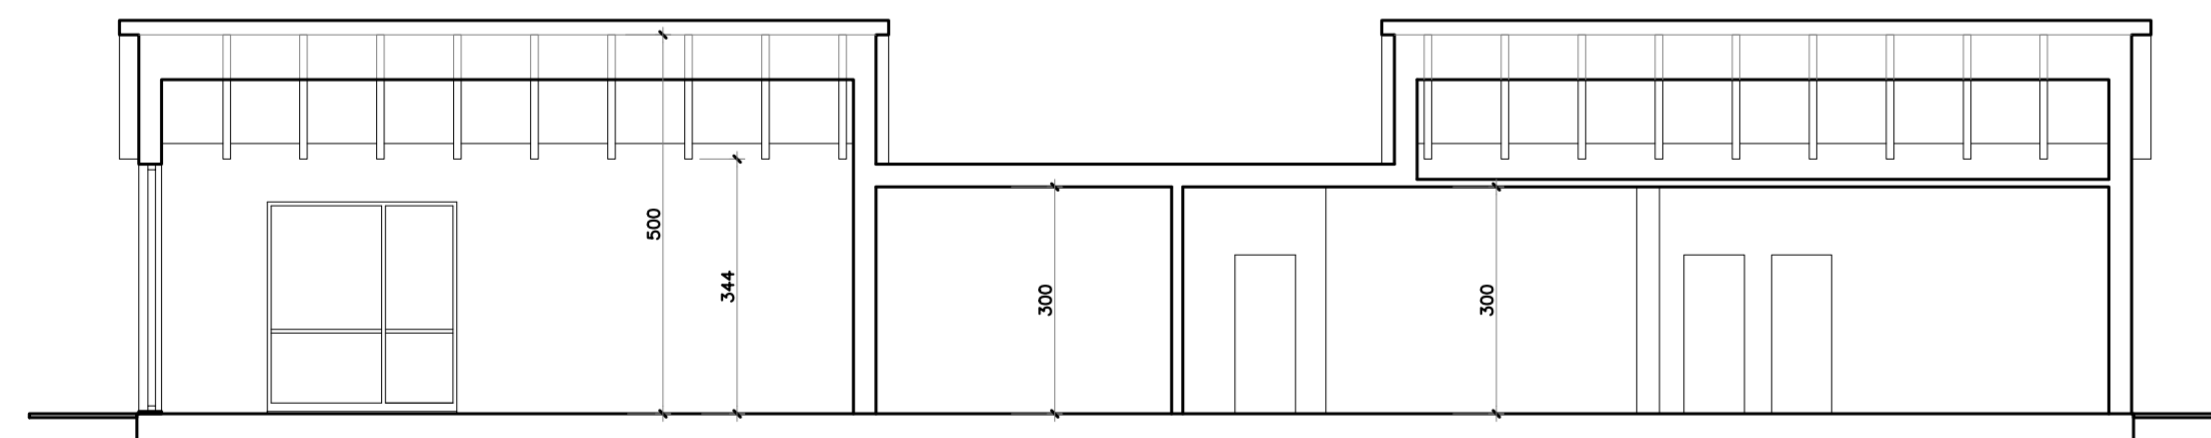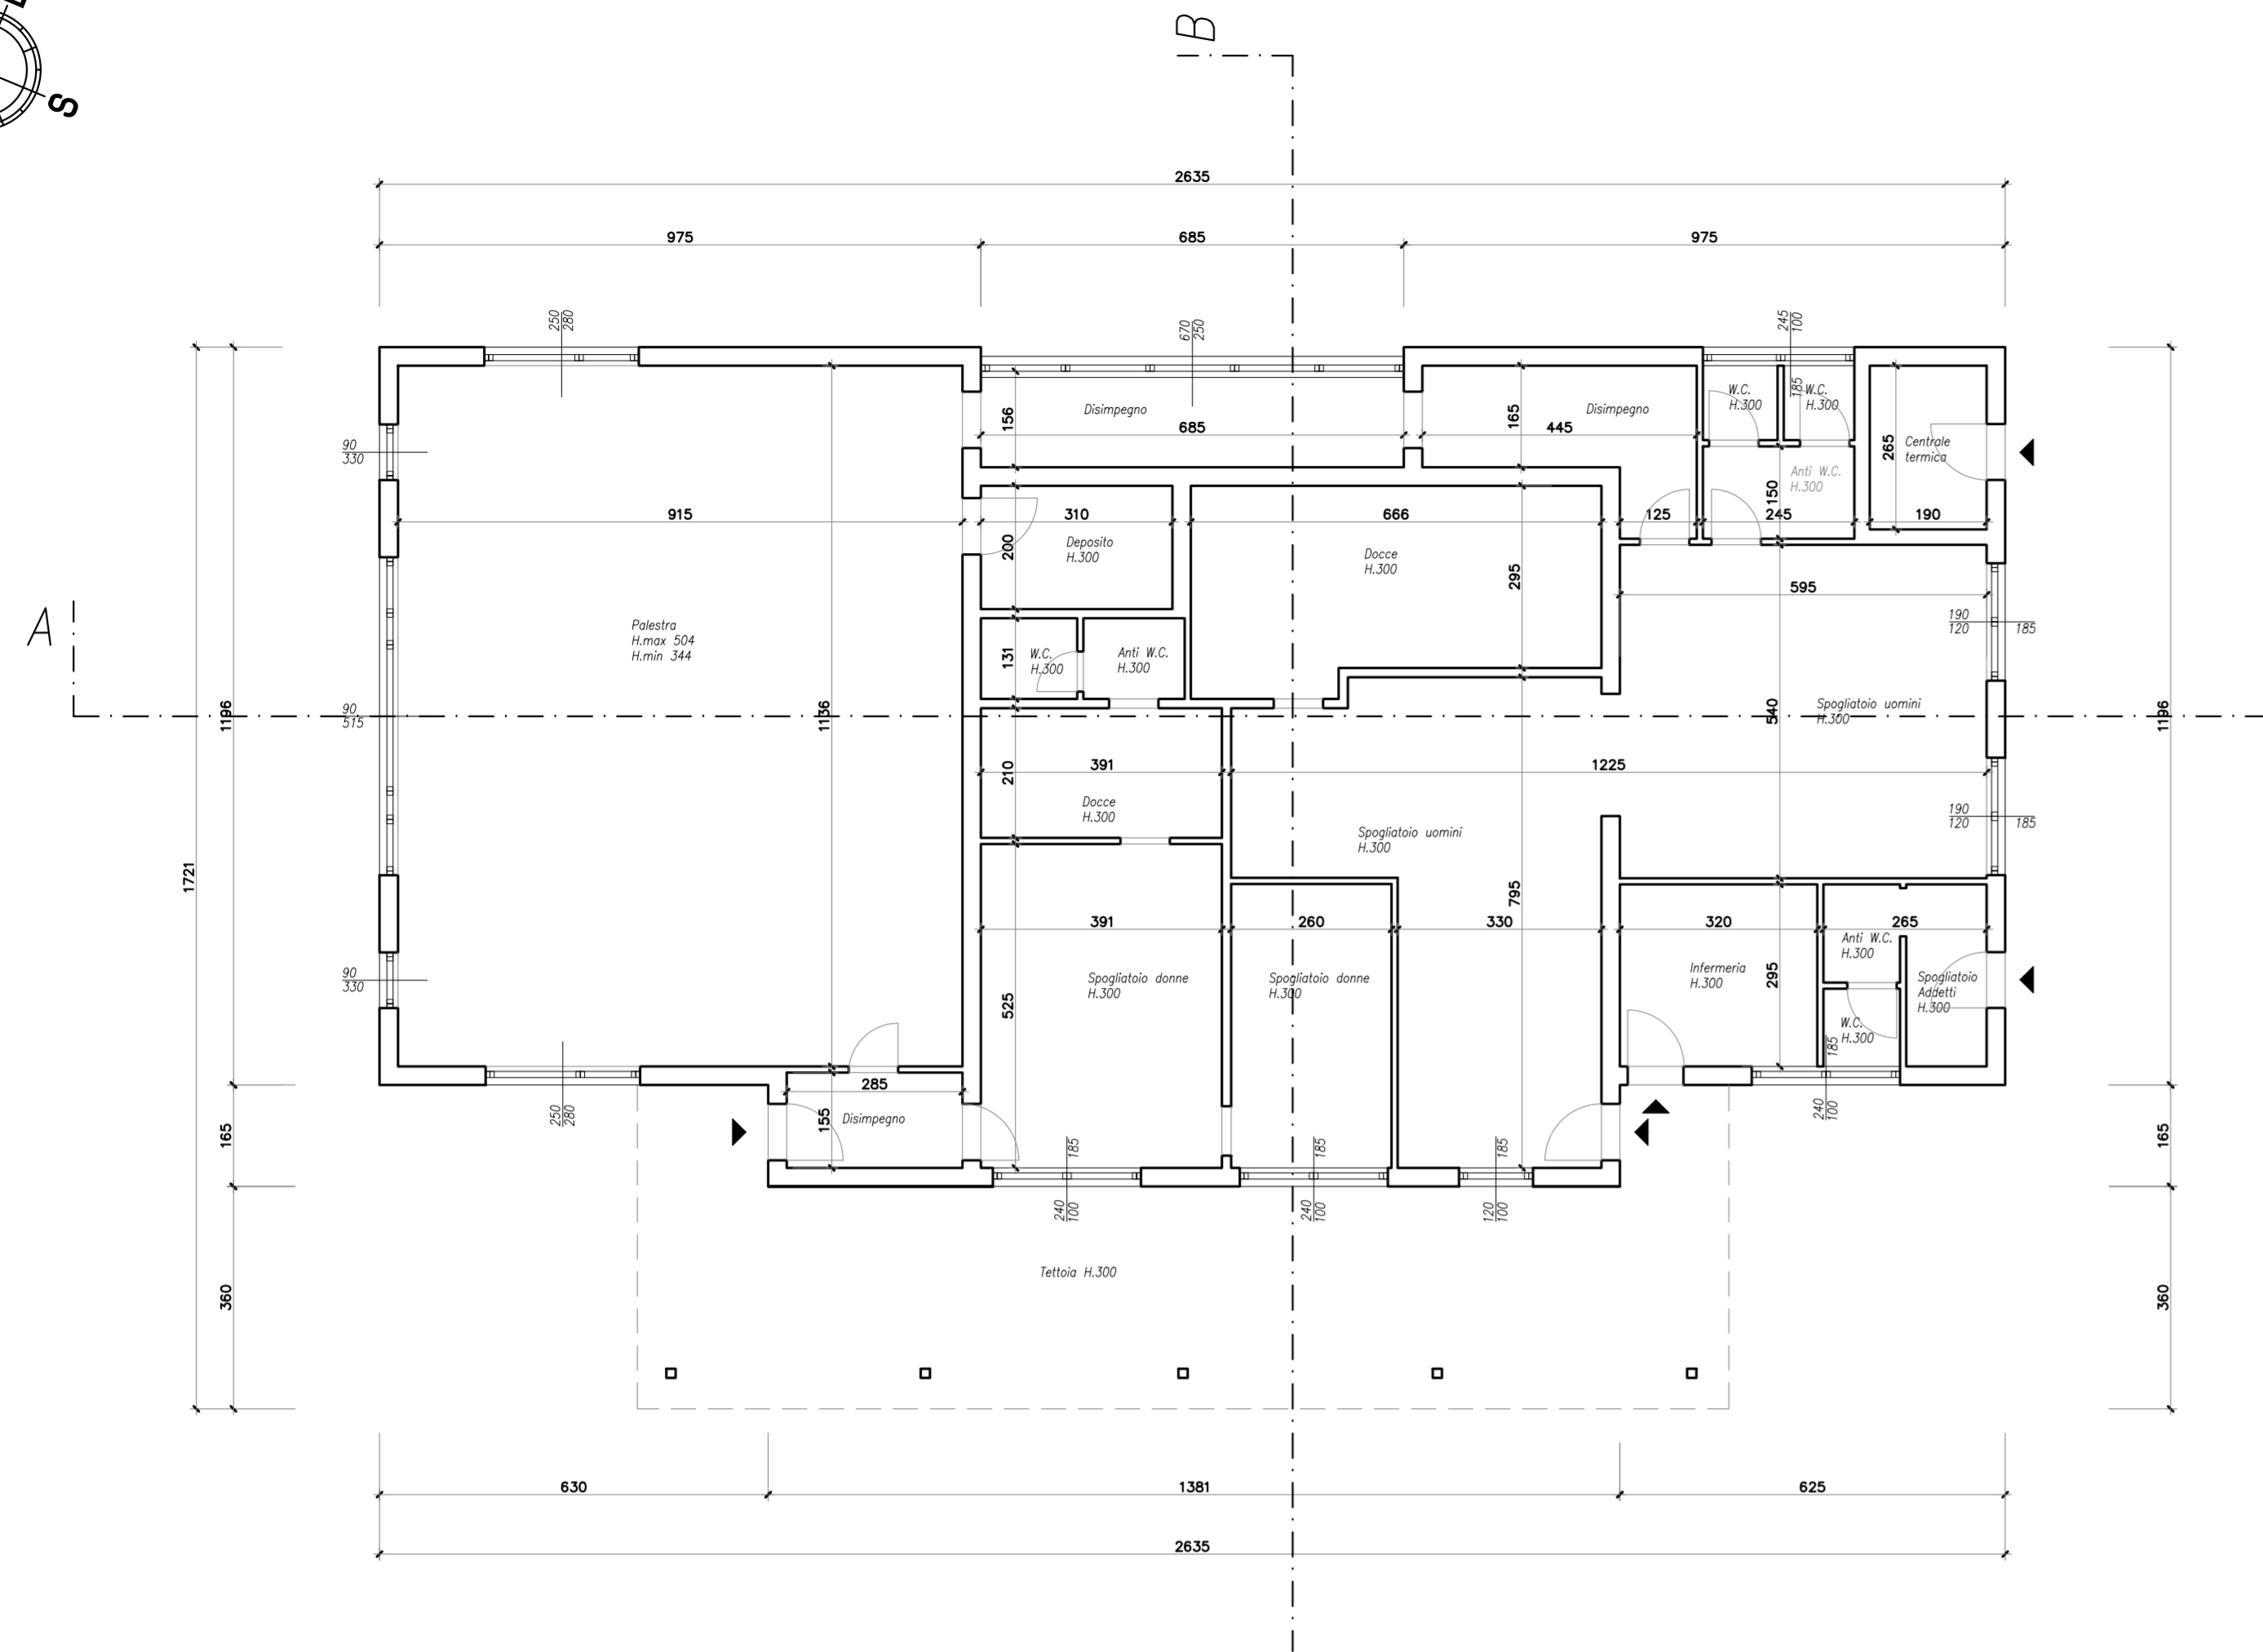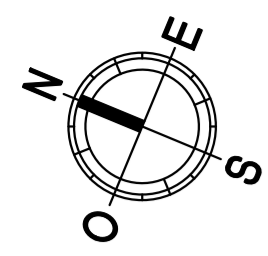


Sezione A

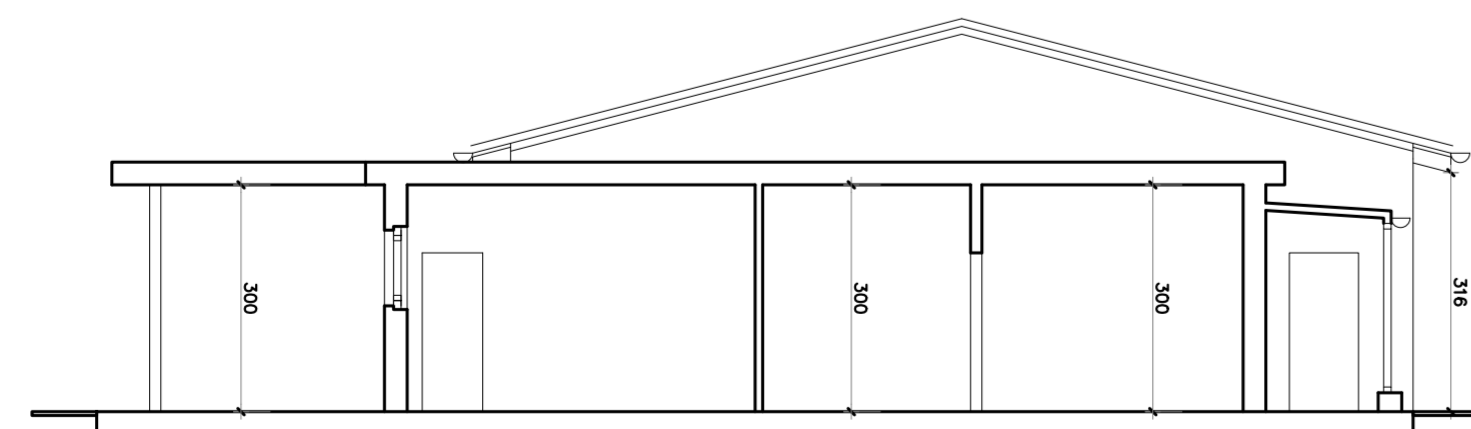


Sezione B

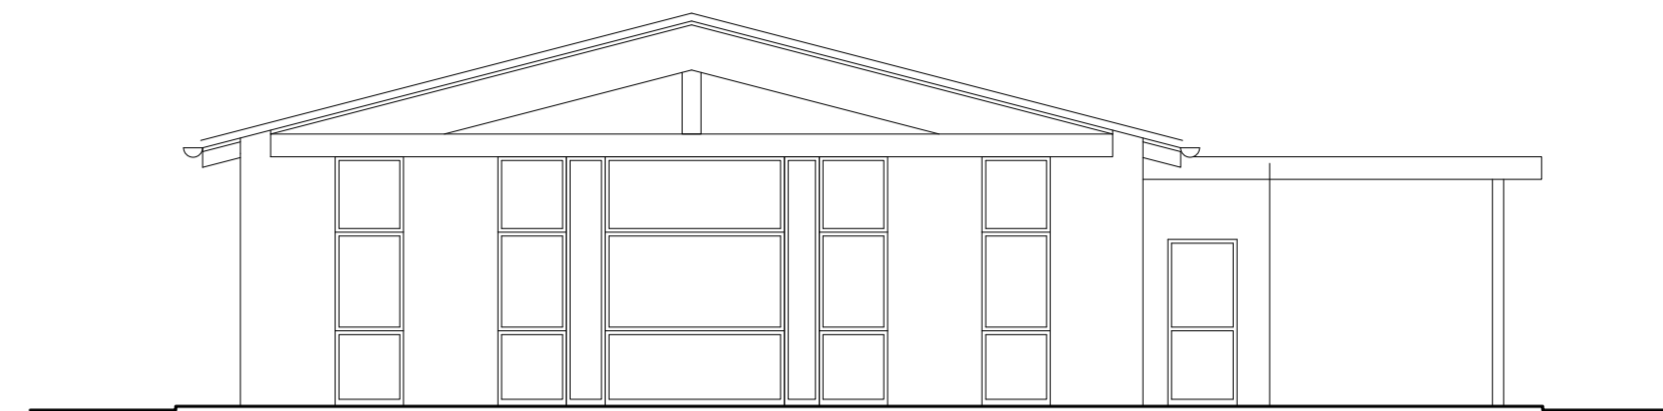


Fronte nord

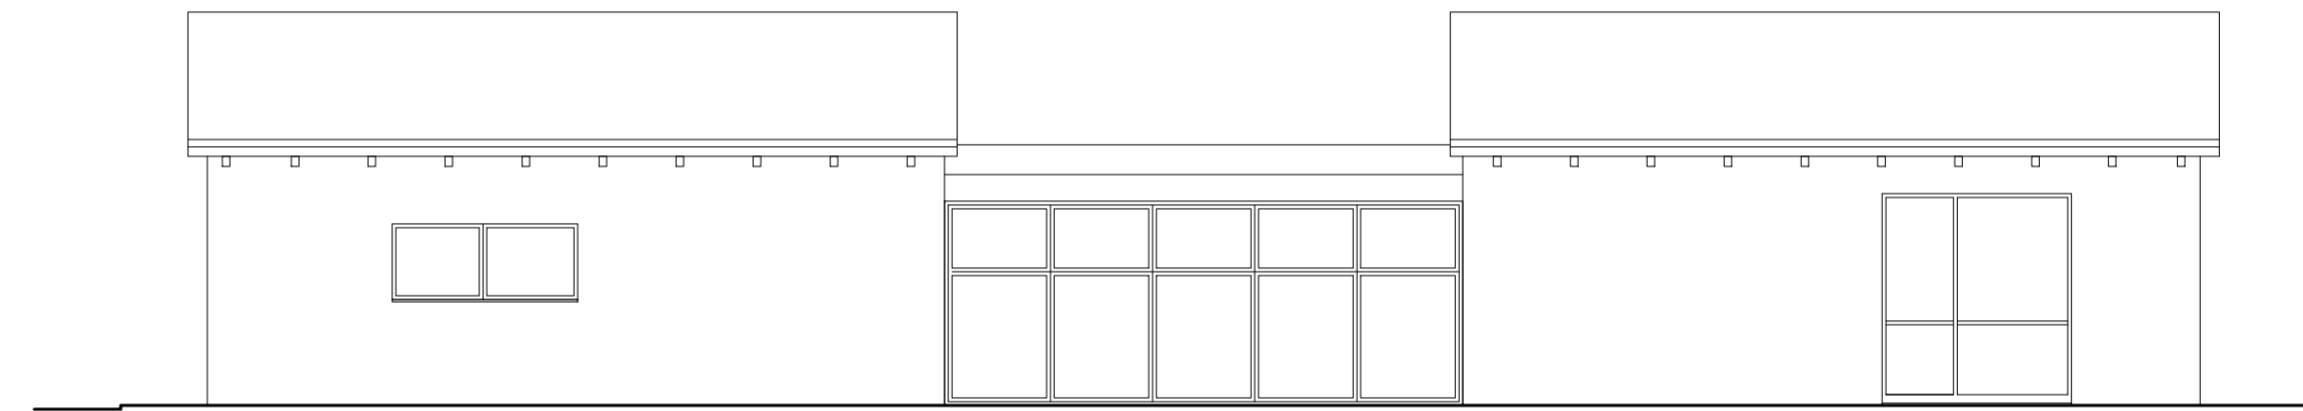

Fronte est

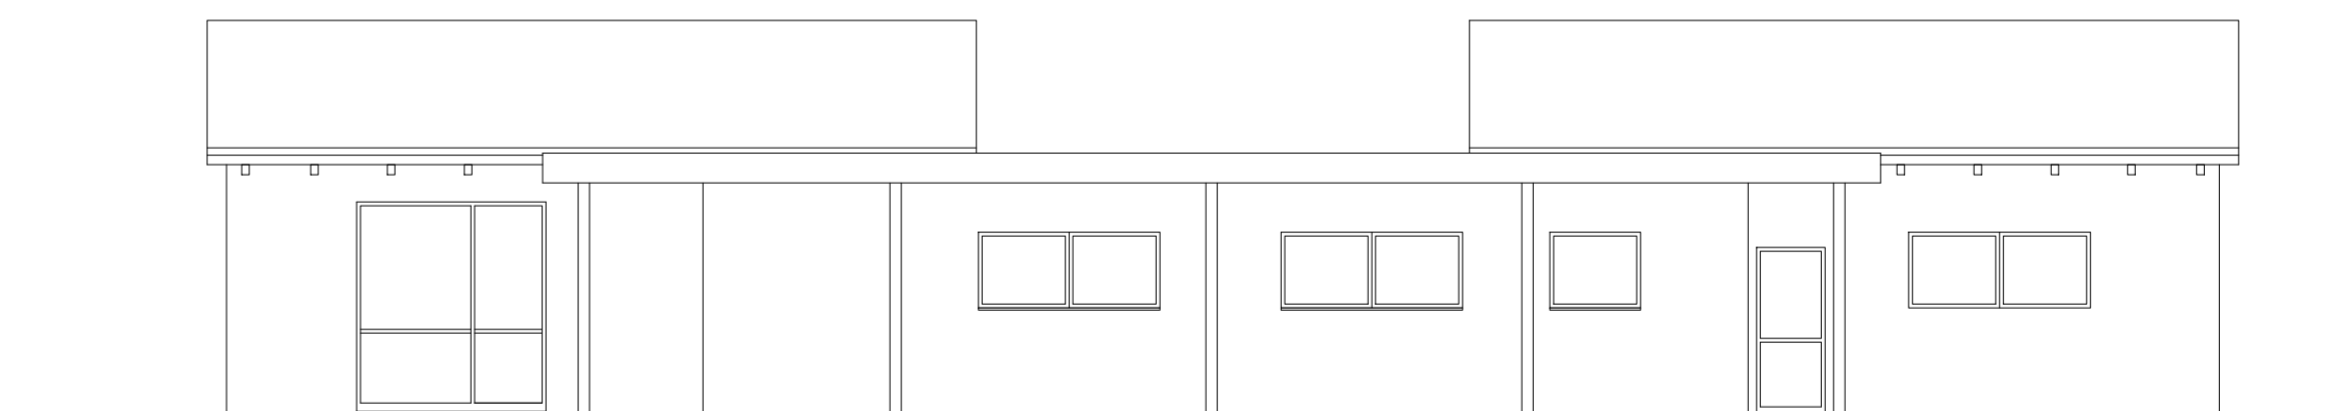

Fronte ovest

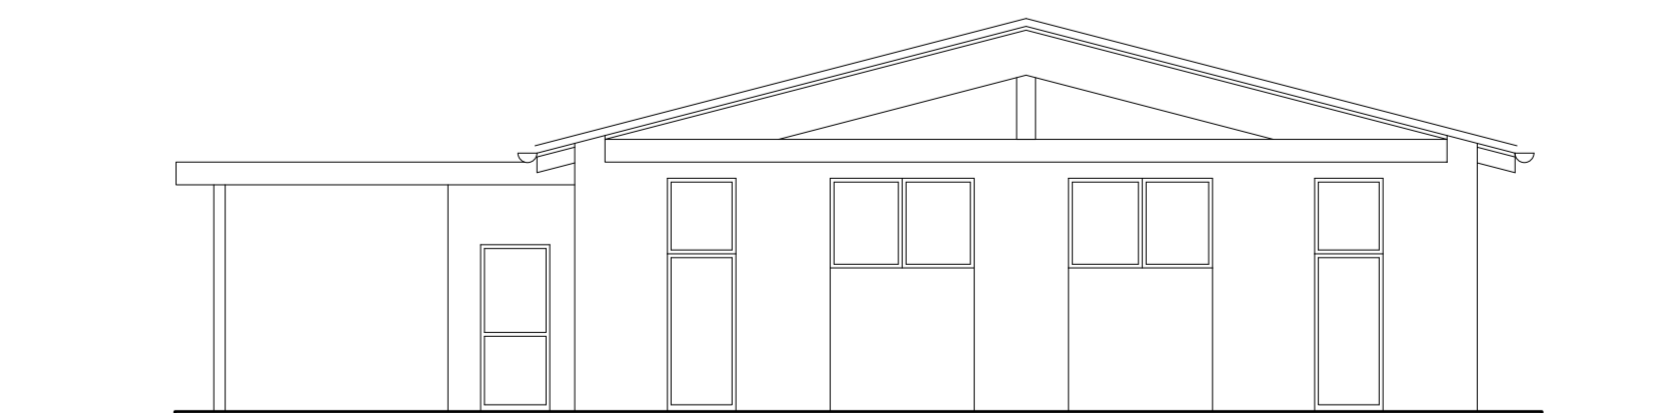

Fronte sud

PROVINCIA DI PARMA
COMUNE DI PARMA

**Permesso di Costruire
in sanatoria**

Via Ernesto Ghirarduzzi n.2 - PARMA

LEGALE RAPPRESENTANTE:

CAVARRETTA GAETANO

PROGETTO ARCHITETTONICO:



ARCHITETTO
DANIELE PEZZALI
tel. +39 0521 23 14 44
e-mail danielepezzali@gaaui.it

PROGETTO ARCHITETTONICO

TITOLO

SANATORIA

CATEGORIA

STATO DI FATTO

Fase di lavoro

PIANTA - PROSPETTI - SEZIONI

Contenuto elaborato

PA.PS.02




1:100

Codice elaborato


Scala

Redatto	Controllato	Approvato
...
...
...
Rev.	Data	Descrizione
03.05.2021	emissione	


TUTTI I DIRITTI SONO RISERVATI A NORMA DI LEGGE E A NORMA DELLE CONVENZIONI INTERNAZIONALI - DI QUESTO ELABORATO NE E' VIETATA LA RIPRODUZIONE E LA COSSIONE AL TERZO SENZA ESPlicita AUTORIZZAZIONE

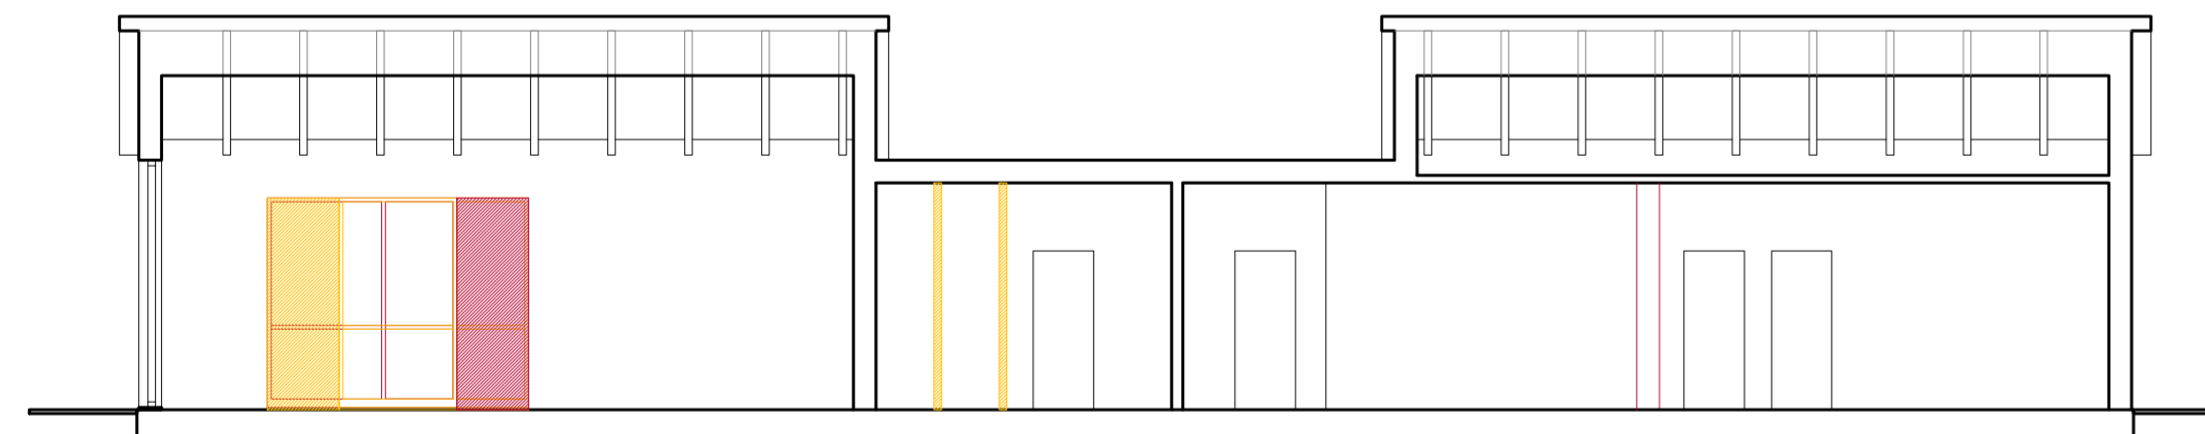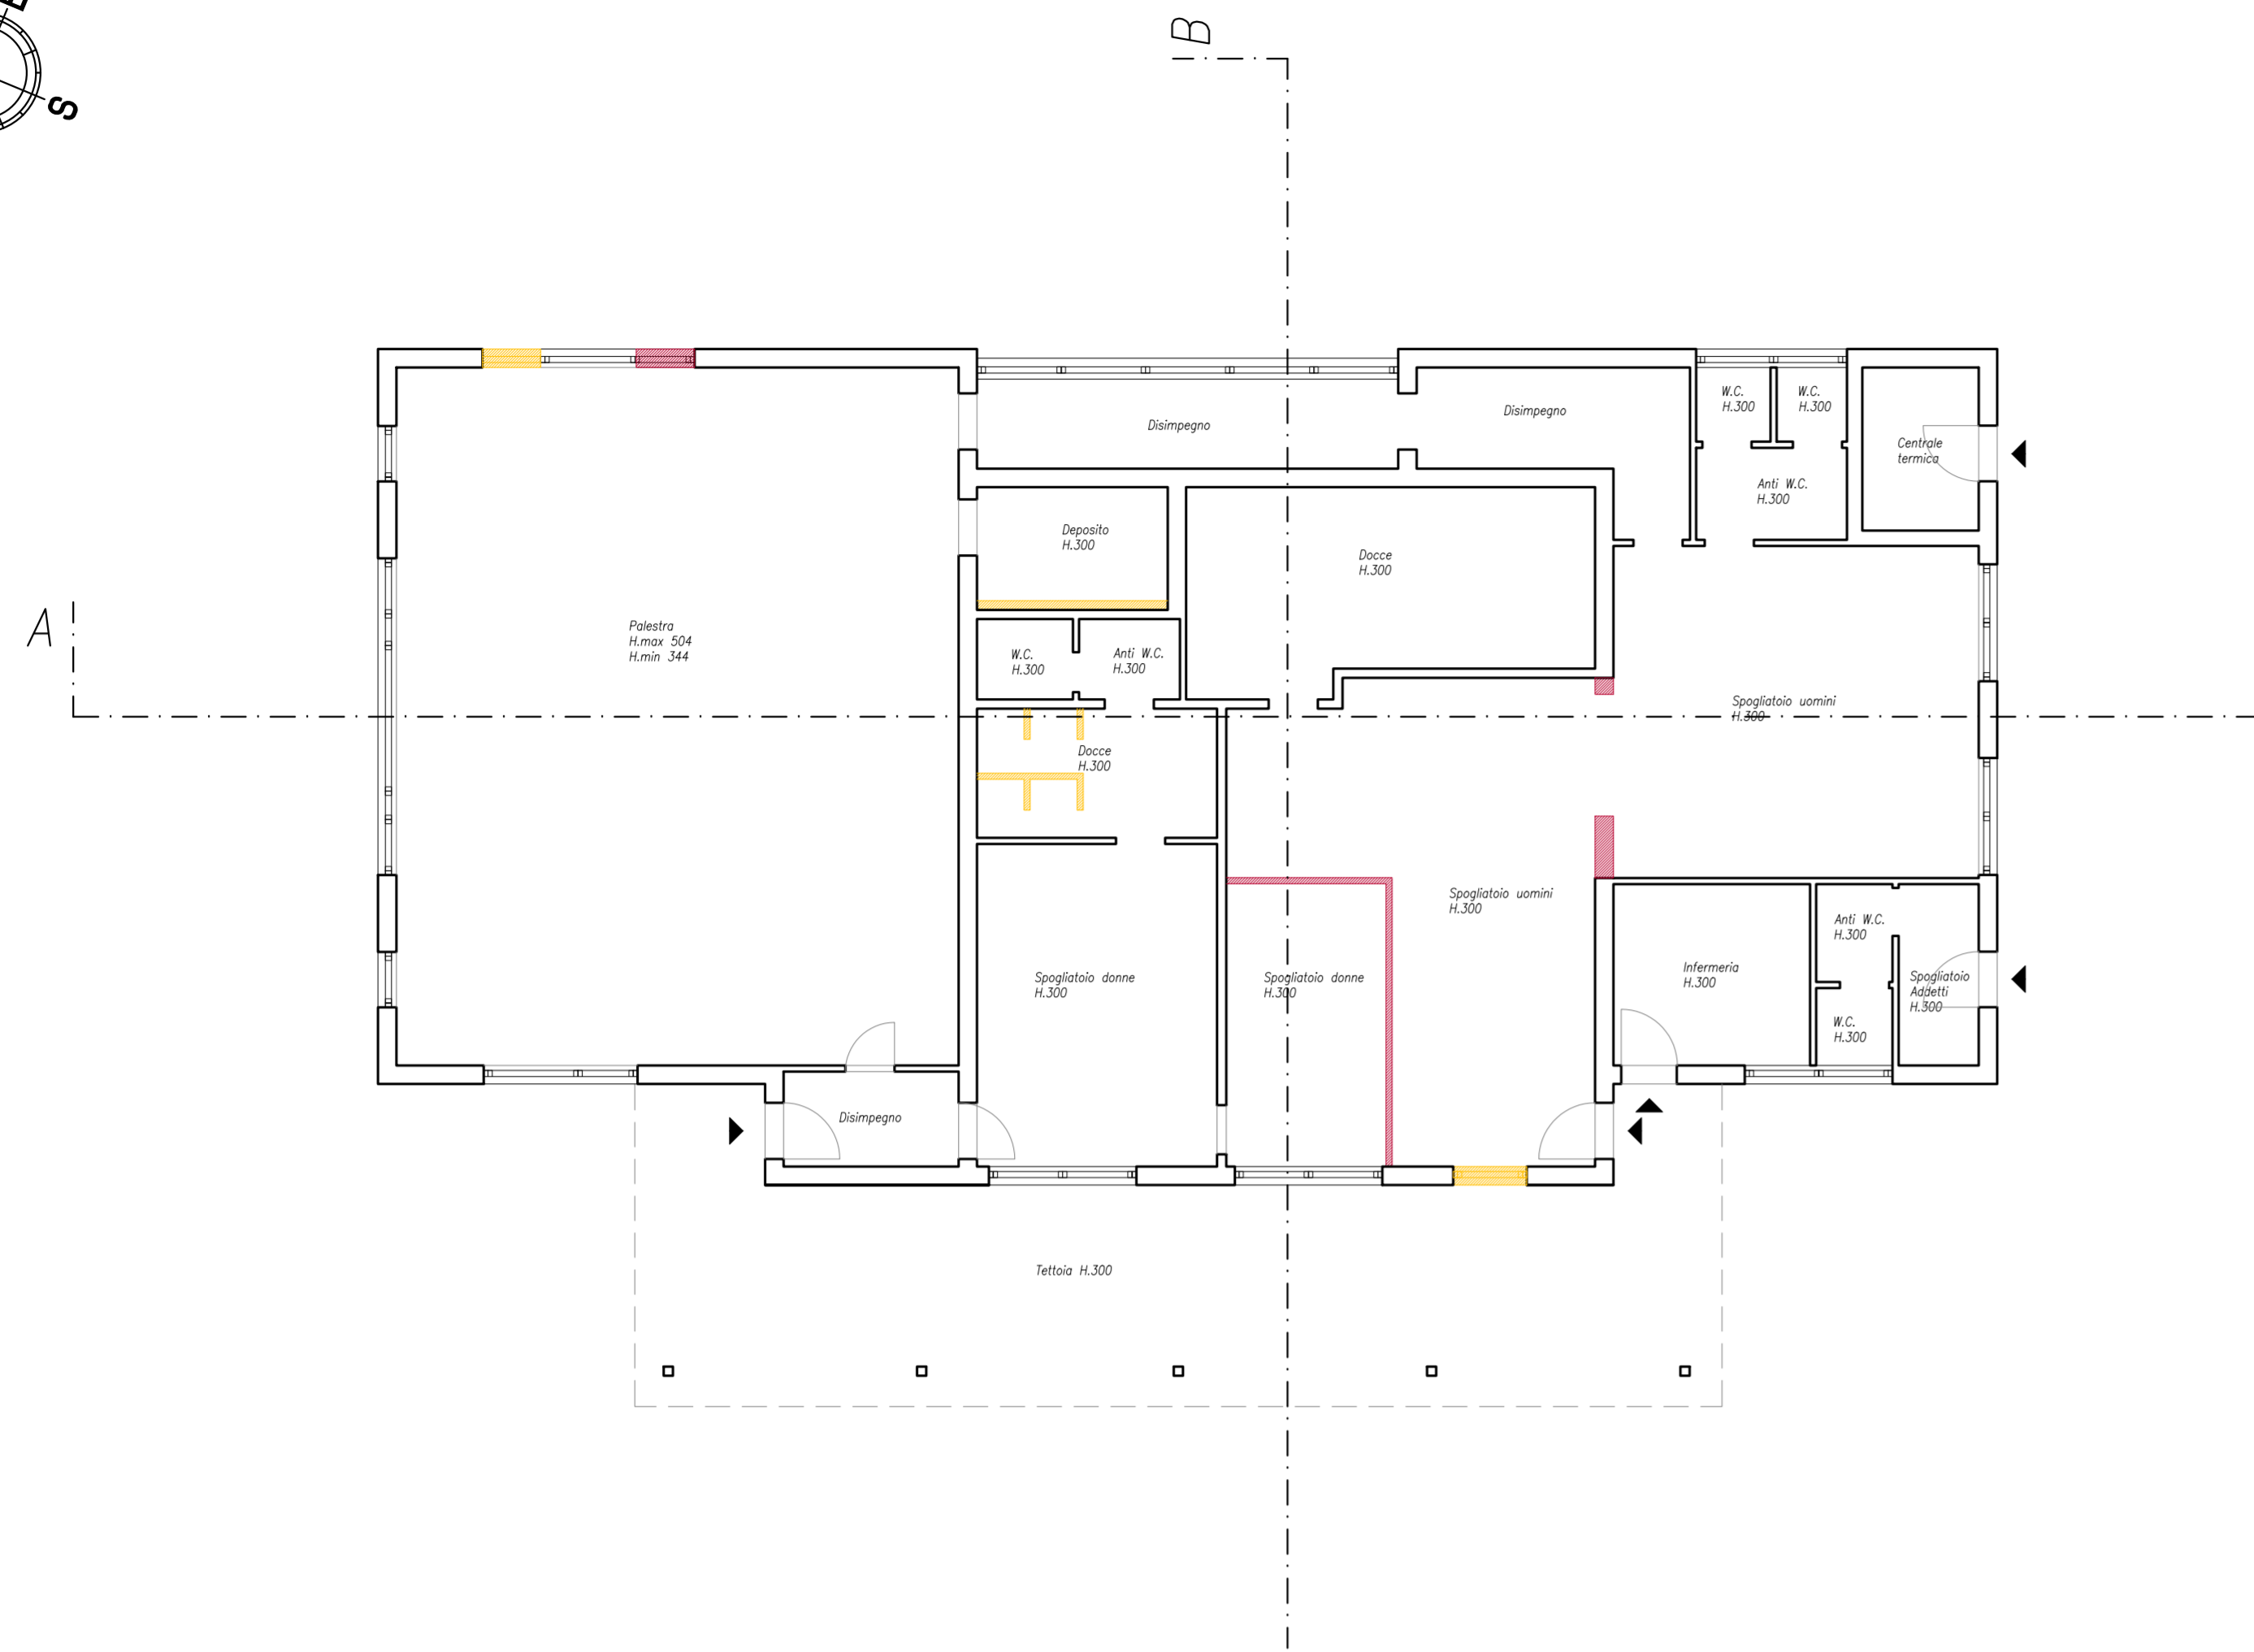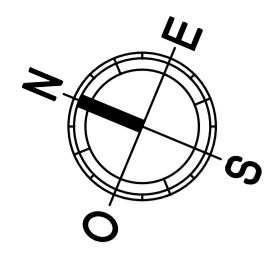


Sezione A

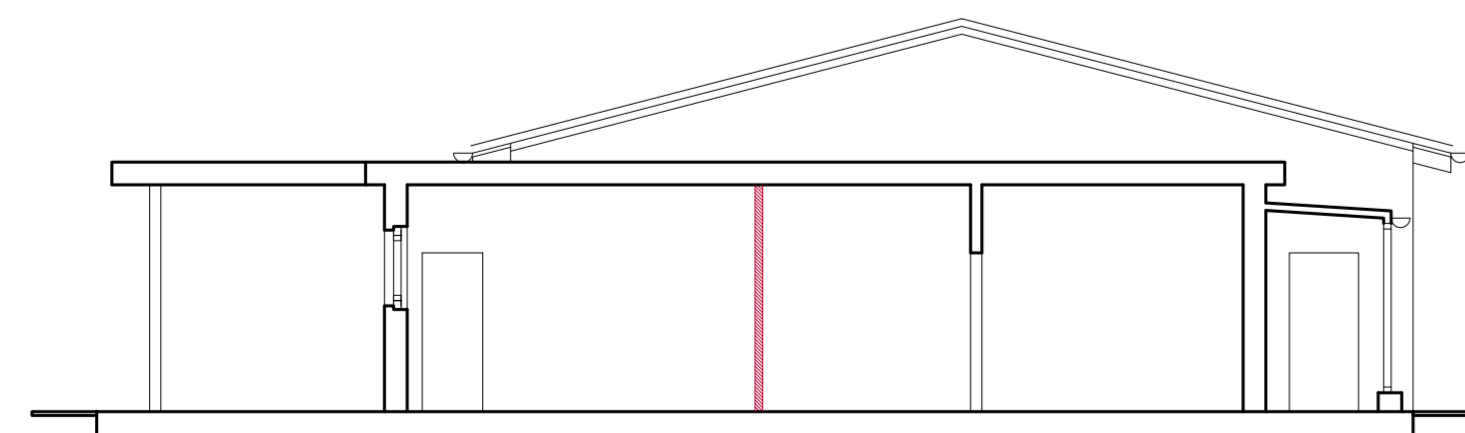


Sezione B

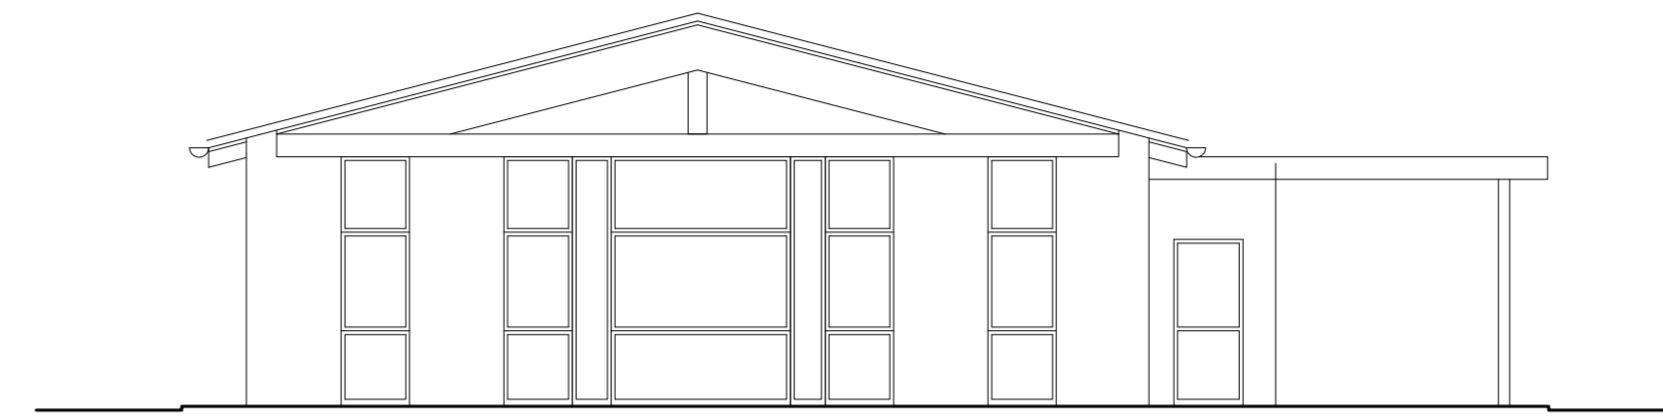


Fronte nord

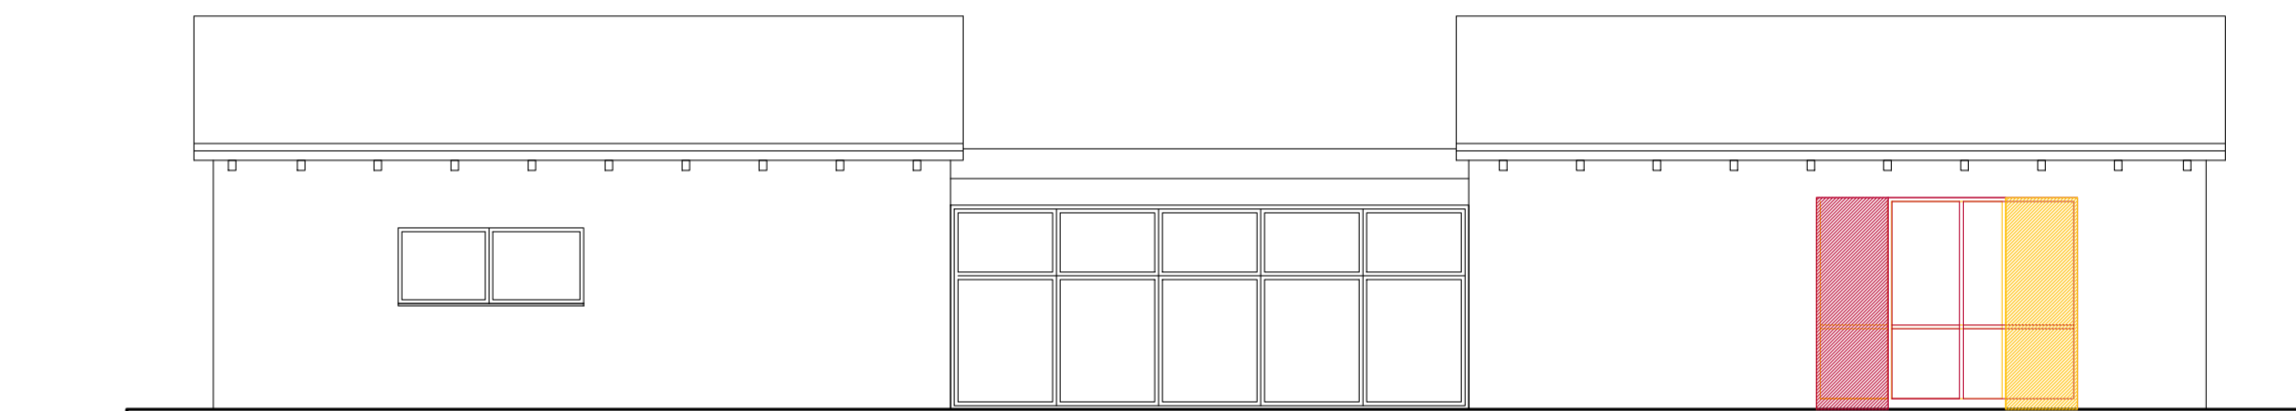

Fronte est

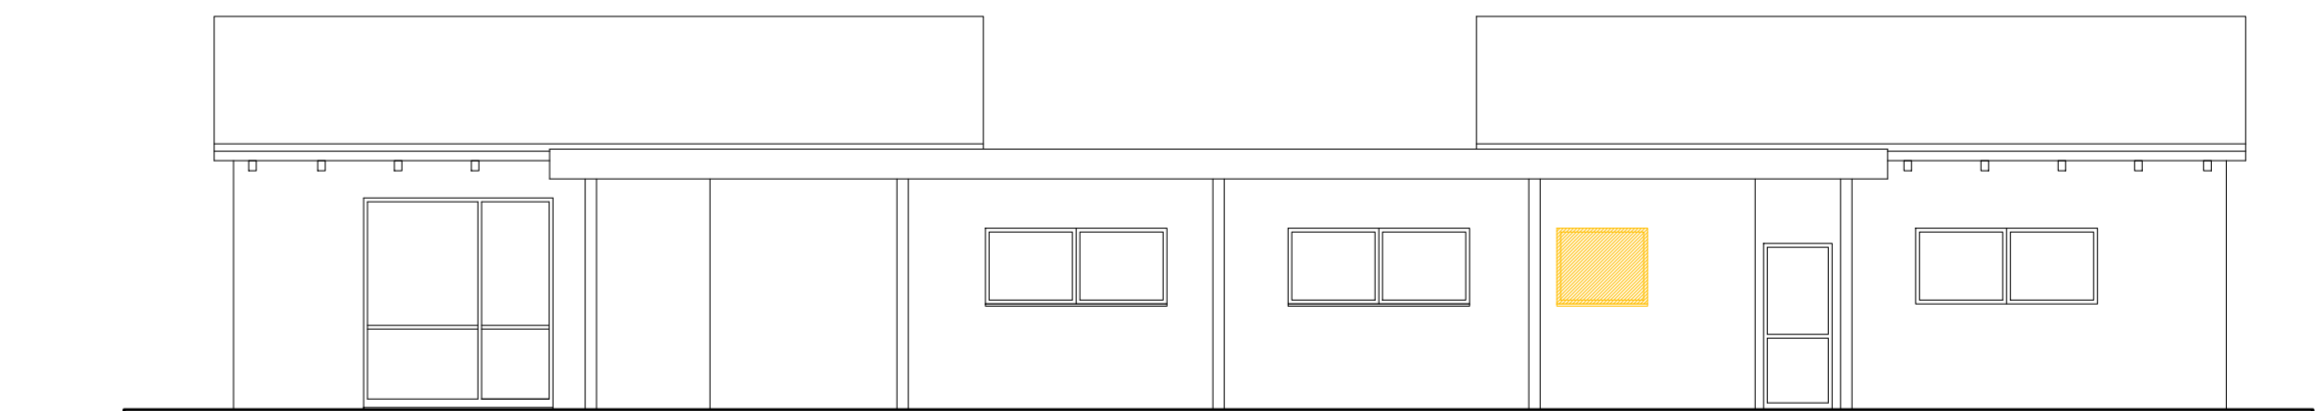

Fronte ovest

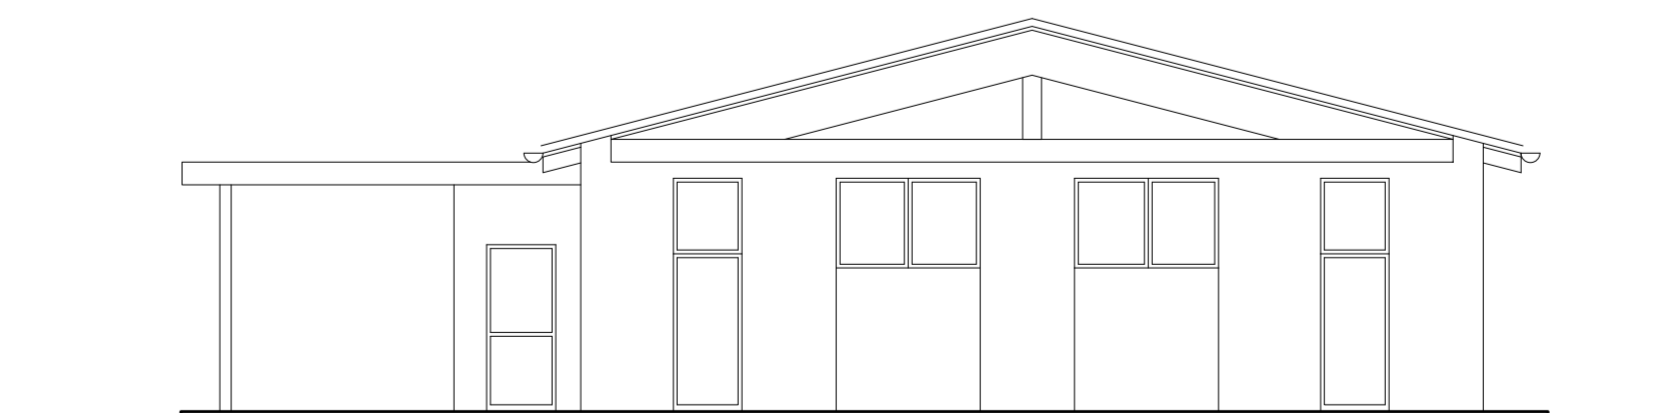

Fronte sud

PROVINCIA DI PARMA
COMUNE DI PARMA

**Permesso di Costruire
in sanatoria**

Via Ernesto Ghirarduzzi n.2 - PARMA

LEGALE RAPPRESENTANTE:

CAVARRETTA GAETANO

PROGETTO ARCHITETTONICO:

 <small>viale Marconi 2/a 43100 PARMA</small>	ARCHITETTO
	DANIELE PEZZALI
	tel. +39 0521 23 14 44
	e-mail danielepezzali@gaau.it

PROGETTO ARCHITETTONICO

TITOLO
SANATORIA
CATEGORIA
COMPARAZIONE
FASE DI LAVORO

PIANTA - PROSPETTI - SEZIONI

Contenuto elaborato
PA.PS.03 **1:100**
Codice elaborato Scala

Redatto	Controllato	Approvato
...
...
03.05.2021	emissione	
Rev.	Data	Descrizione

TUTTI I DIRITTI SONO RISERVATI A NORMA DI LEGGE E A NORMA DELLE CONVENZIONI INTERNAZIONALI - DI QUESTO ELABORATO NE E' VIETATA LA RIPRODUZIONE E LA COSSIONE A TITOLI SENZA ESPlicita AUTORIZZAZIONE