


STATO DI FATTO


PA_PAESAGGIO AGRICOLO
VALORIZZAZIONE DEL PAESAGGIO AGRICOLO E DELLA SUA PRODUTTIVITA'

SA1 (PAESAGGIO AGRICOLO SDF)

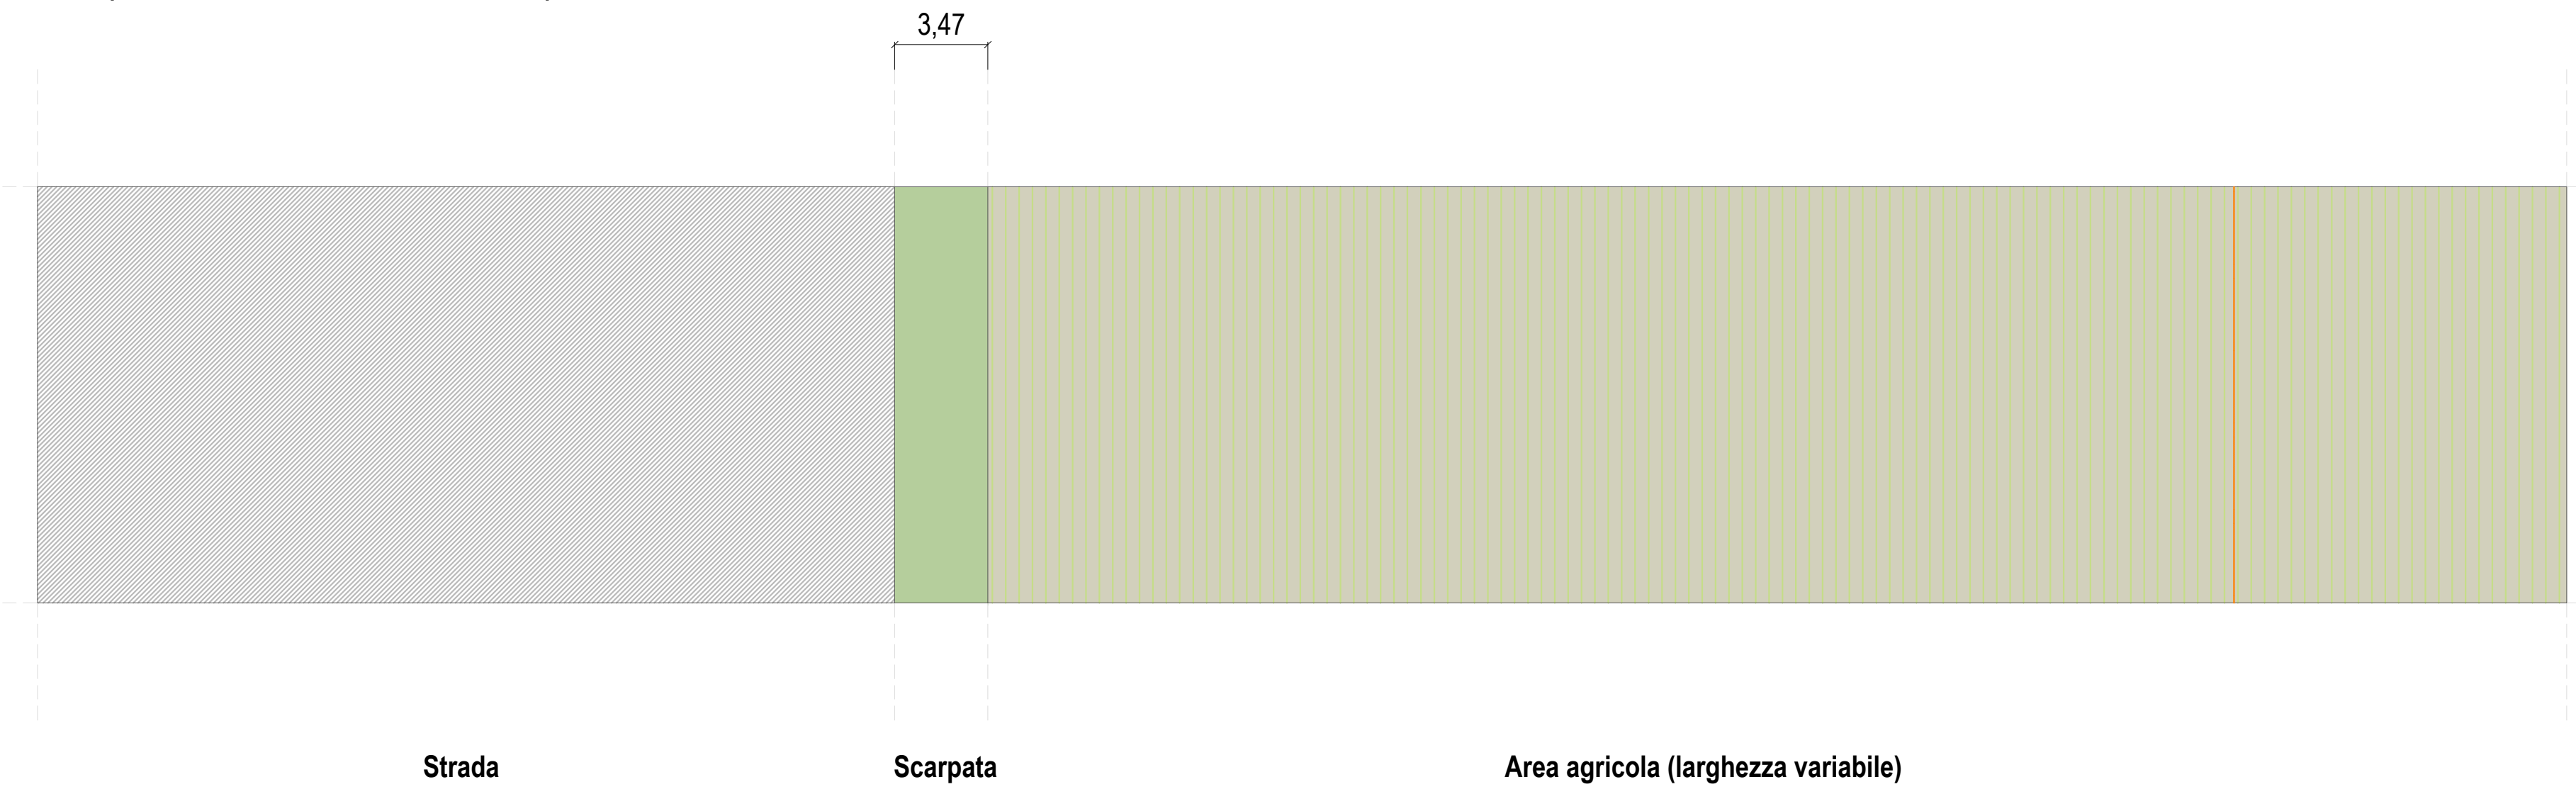


STATO DI PROGETTO

SA1 (PAESAGGIO AGRICOLO SDP)

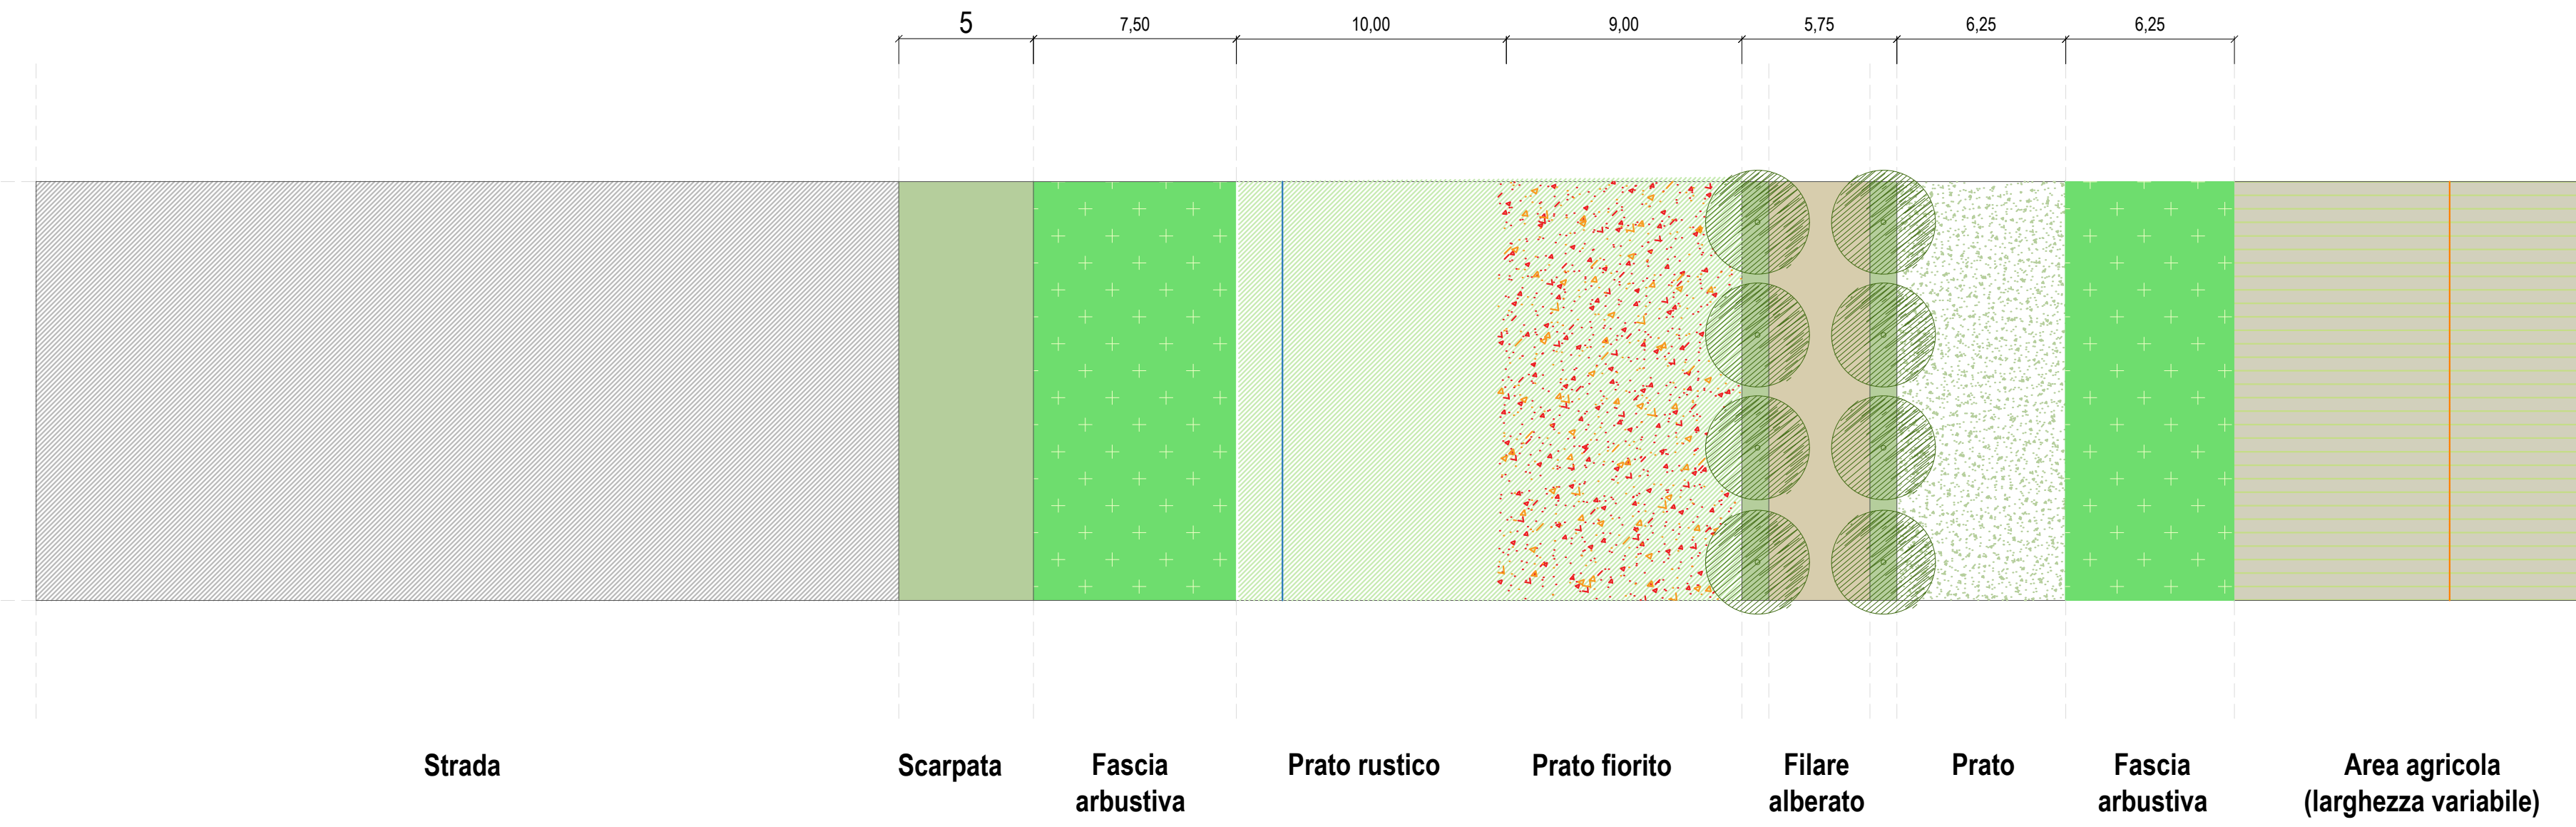


PT_PAESAGGIO ANTROPIZZATO
MITIGAZIONE AMBIENTALE E VALORIZZAZIONE DELLA SPECIFICITA' DELL'AREA


SB3 (PRODUTTIVO - PARCHEGGIO SDF)

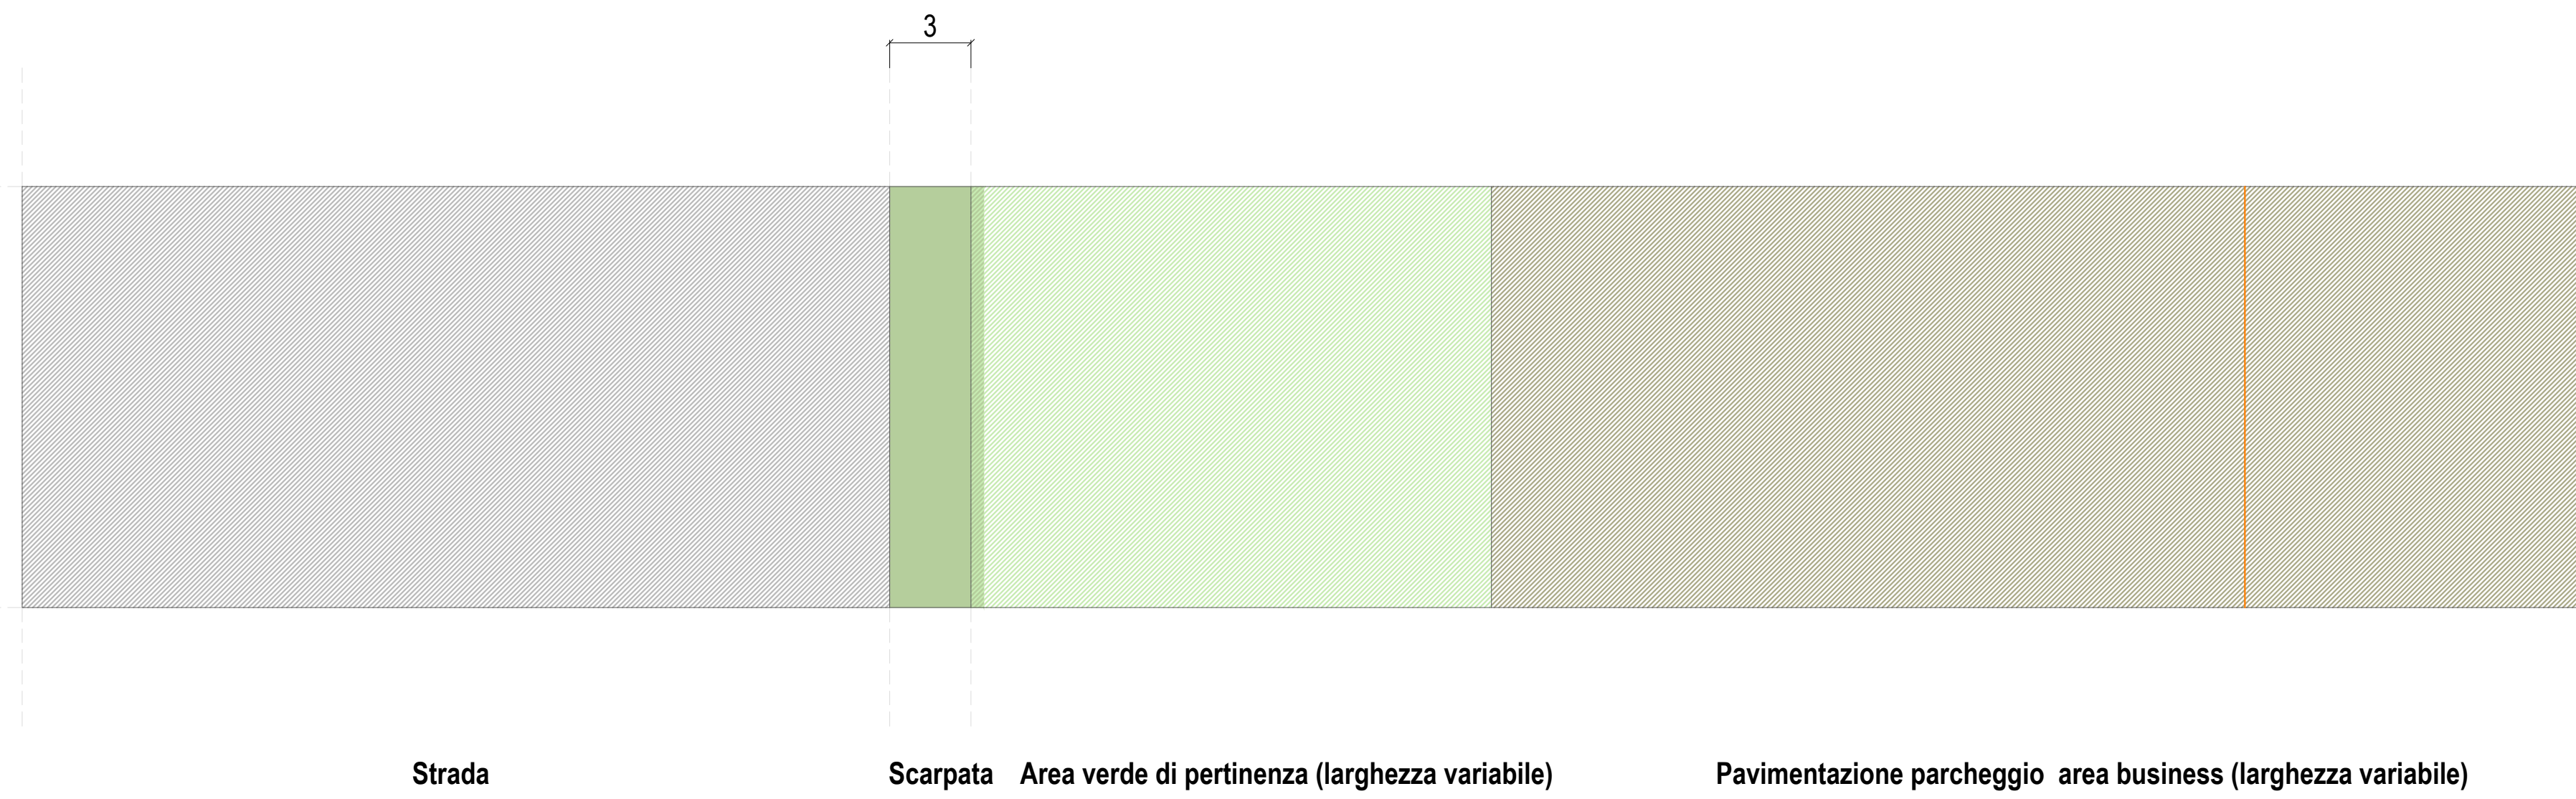


SB3 (ANTROPIZZATO - PARCHEGGIO SDP)

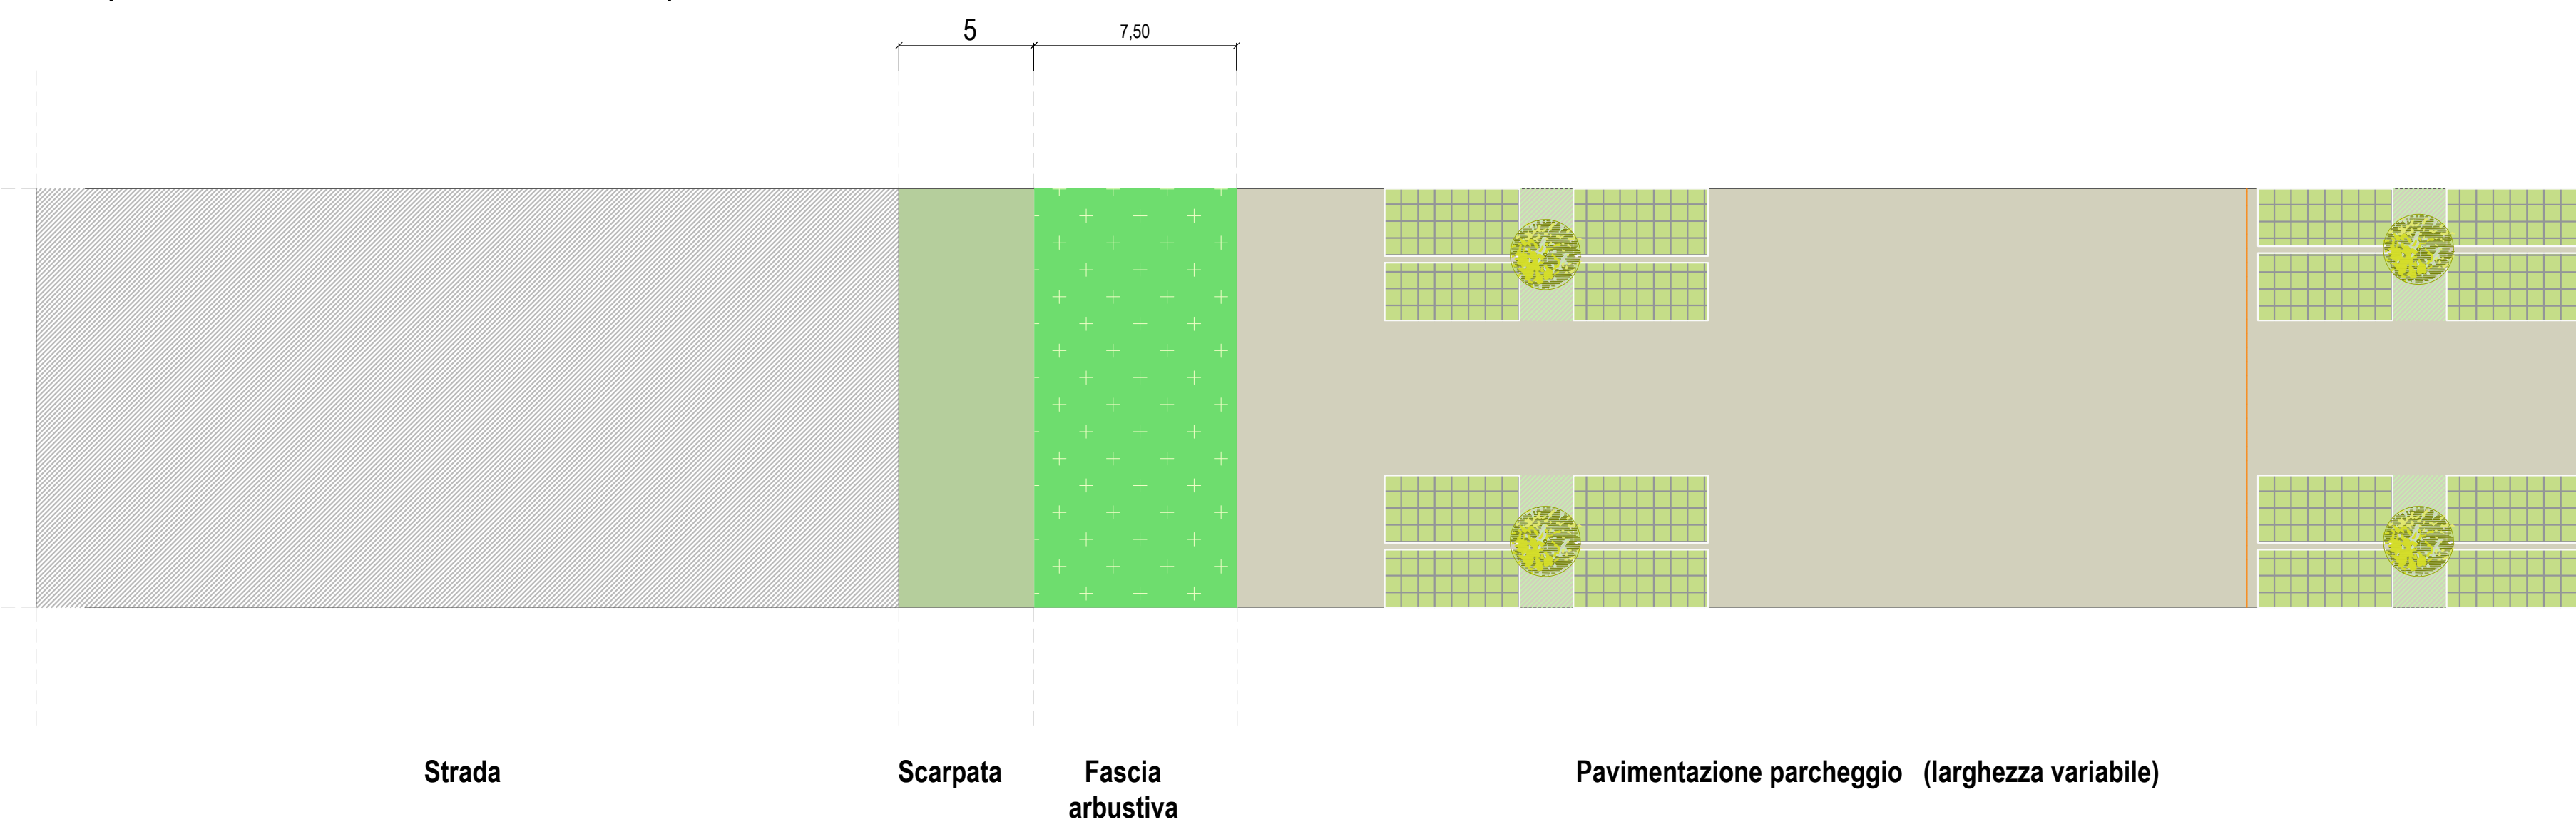

SB2 (PRODUTTIVO - SDF)

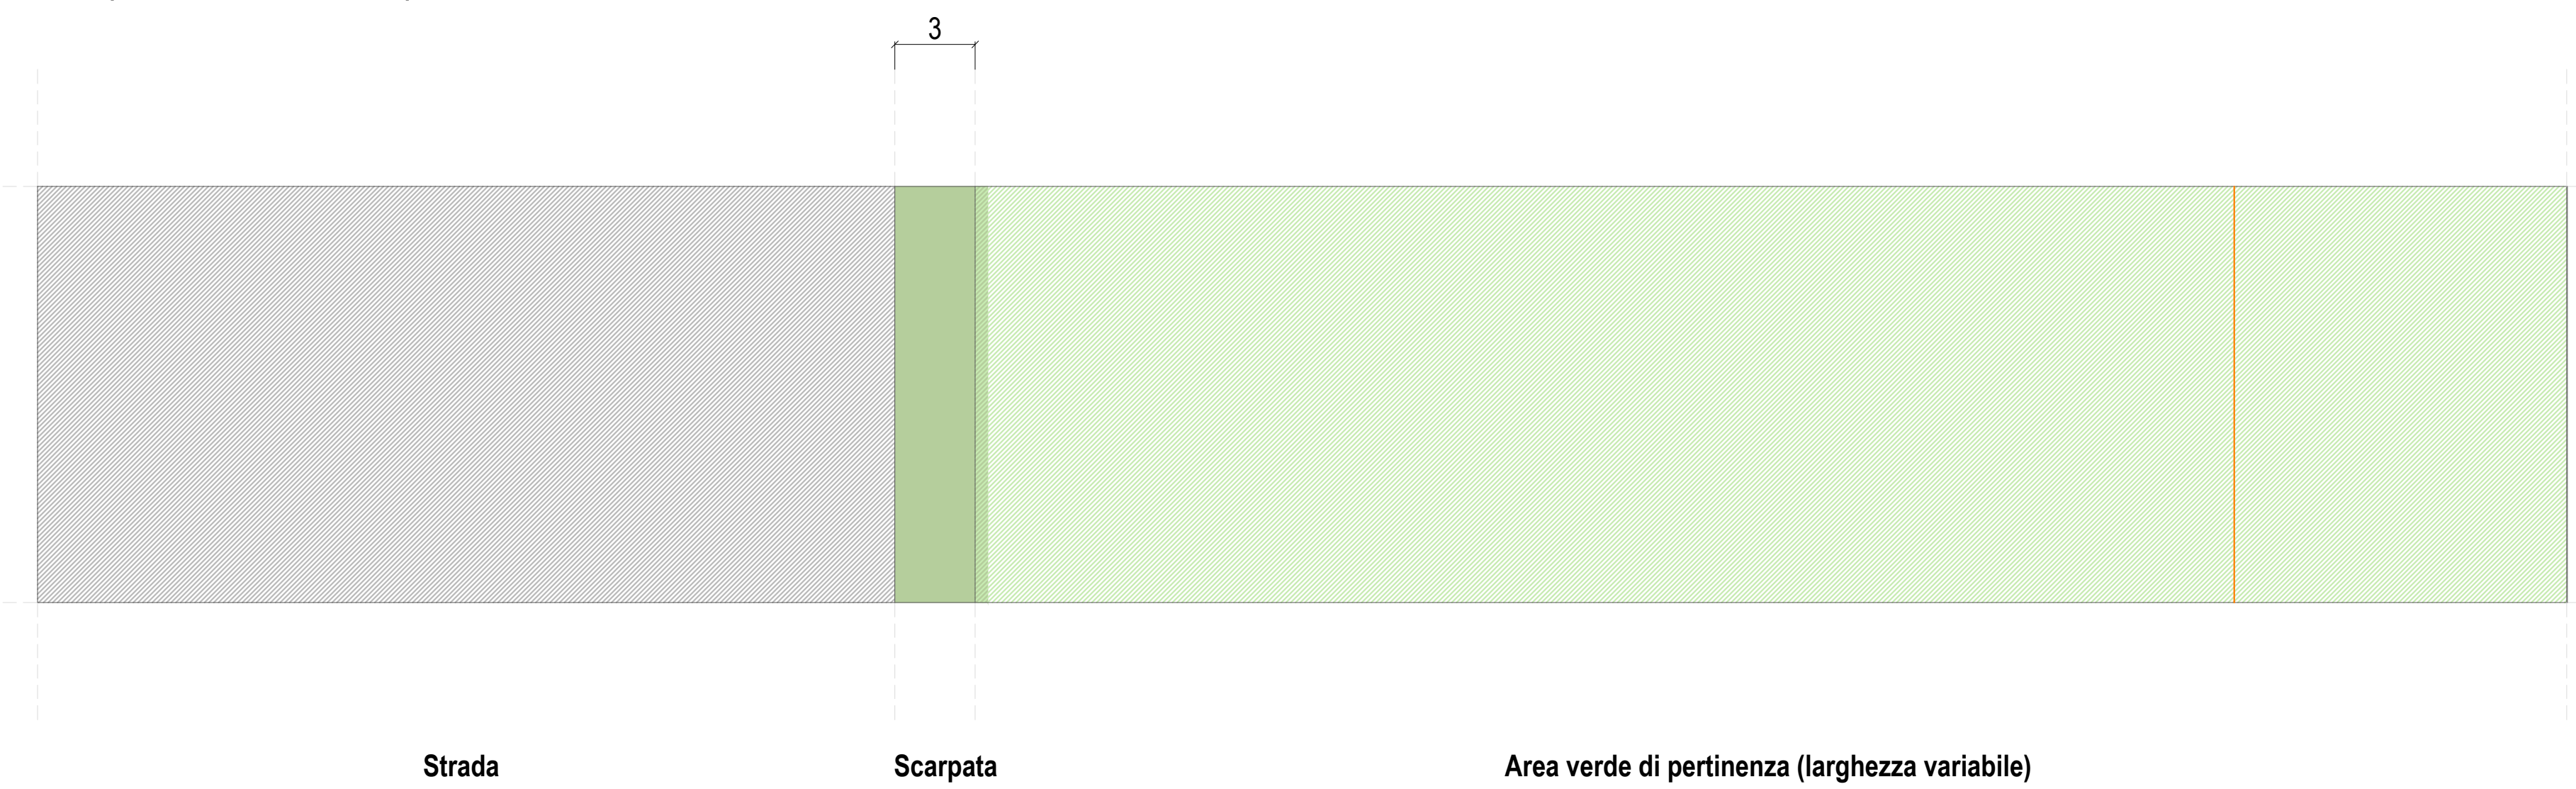


SB2 (ANTROPIZZATO - MACCHIA ARBOREA E FASCE ARBUSTIVE SDP)

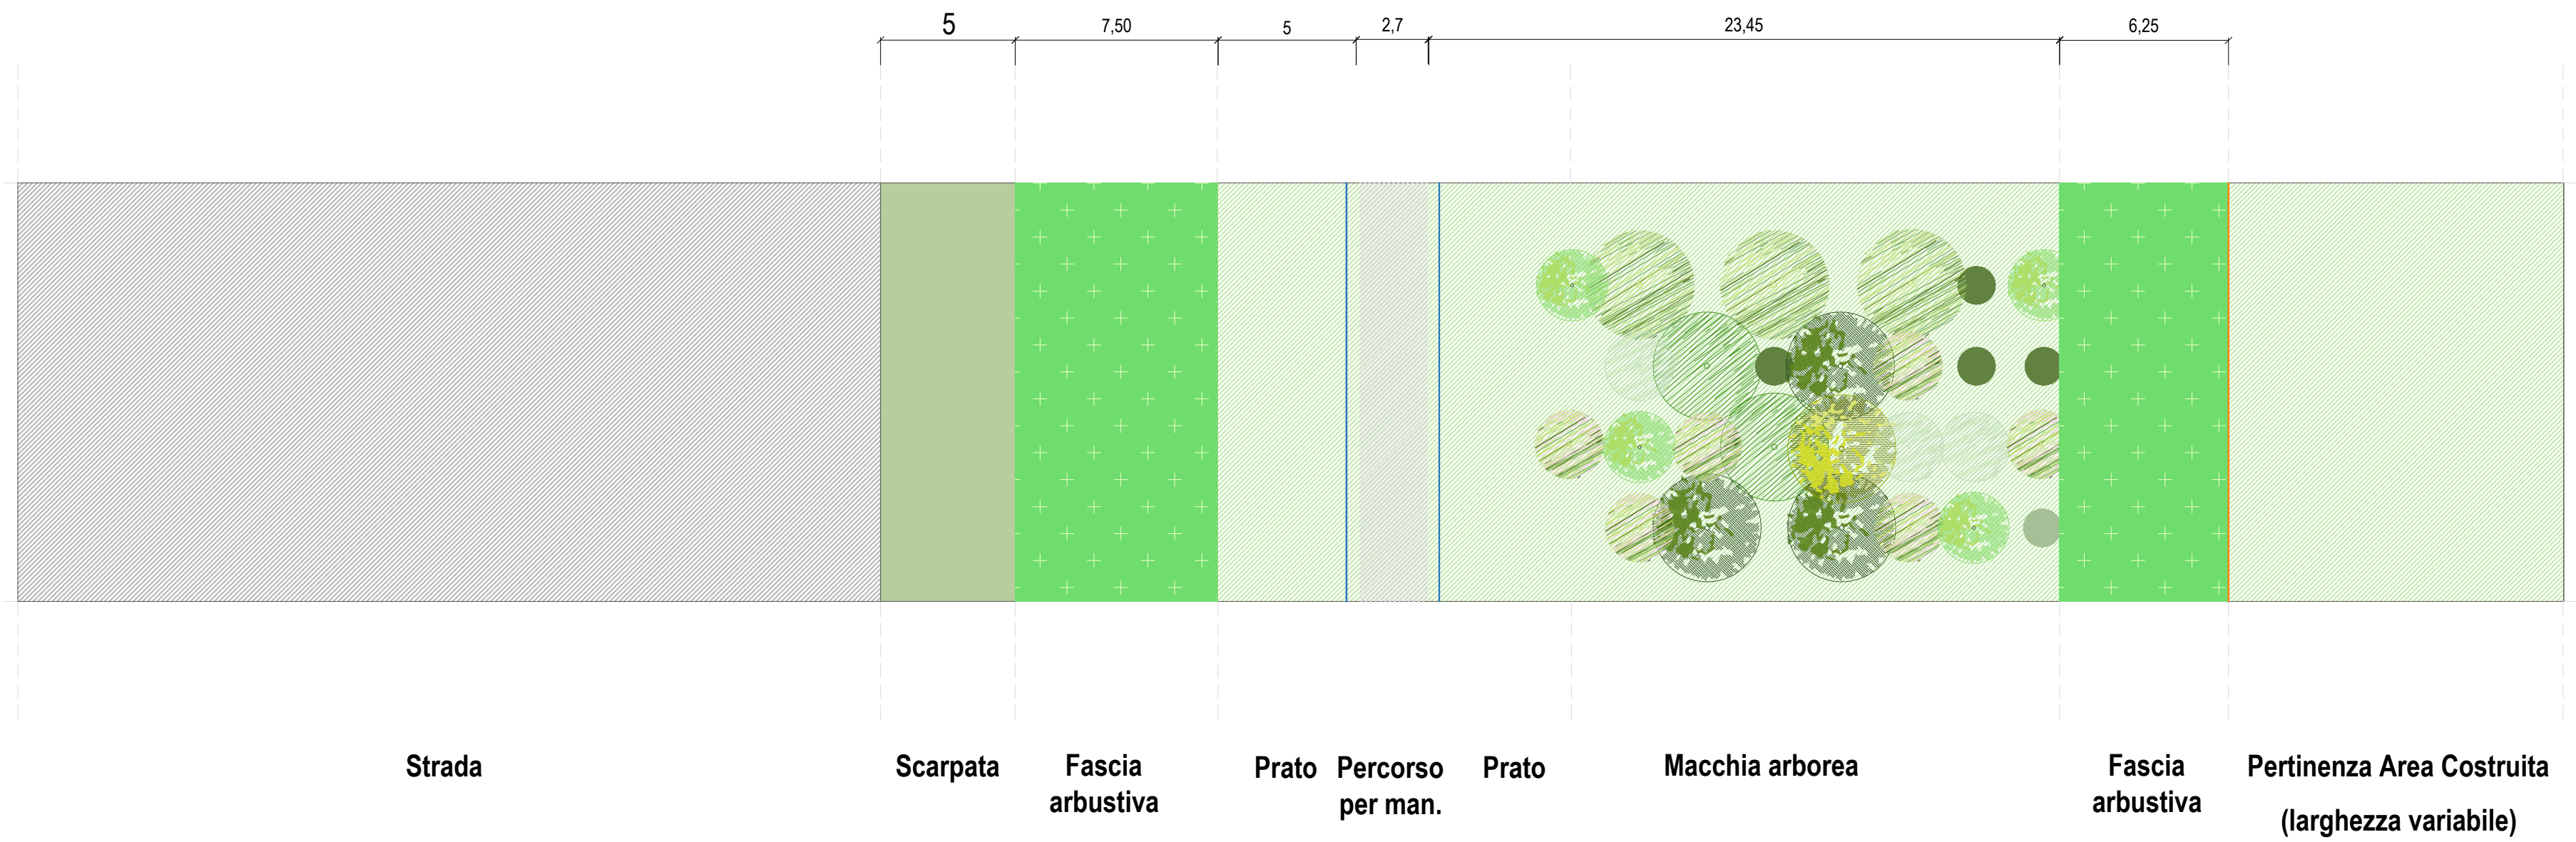


PF_PAESAGGIO FLUVIALE

VALORIZZAZIONE DELLA CONNESSIONE AMBIENTALE CON IL TERRITORIO

SF1 (FLUVIALE SDF)

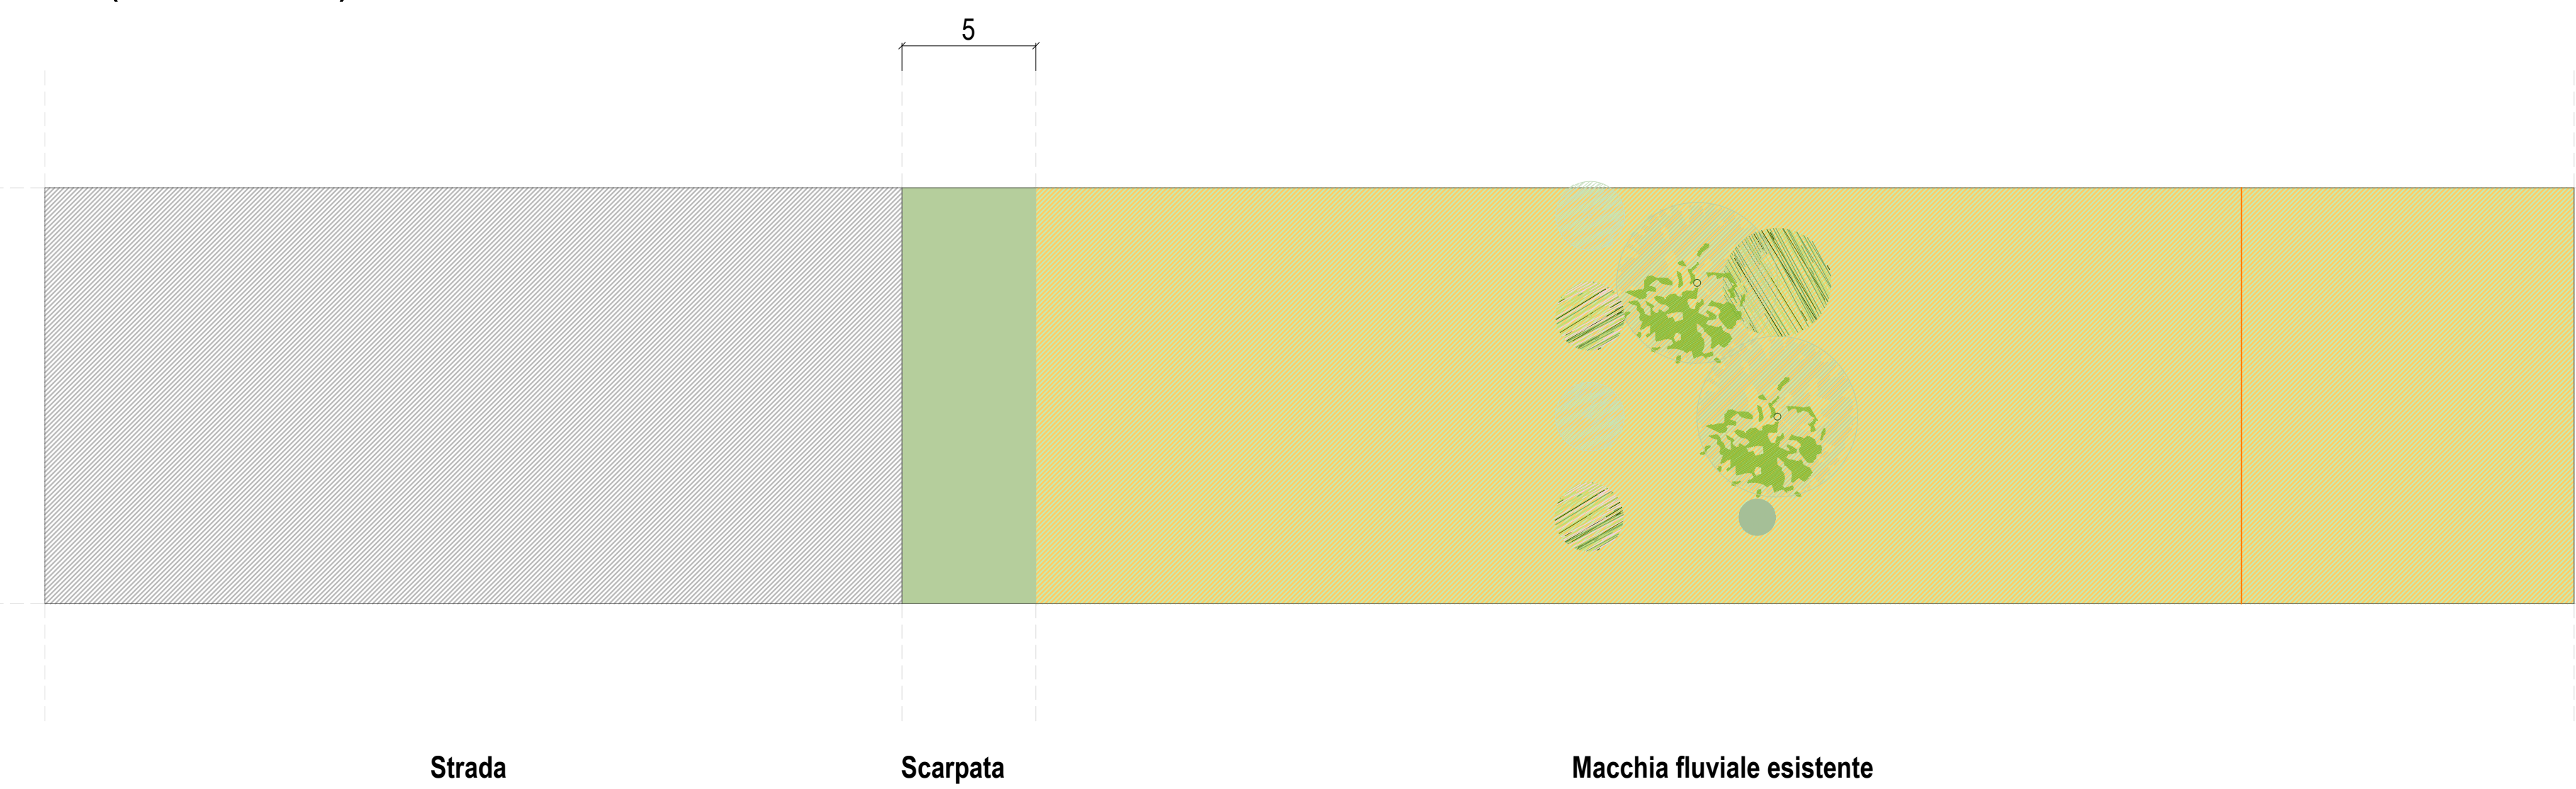

SF1 (FLUVIALE SDP)

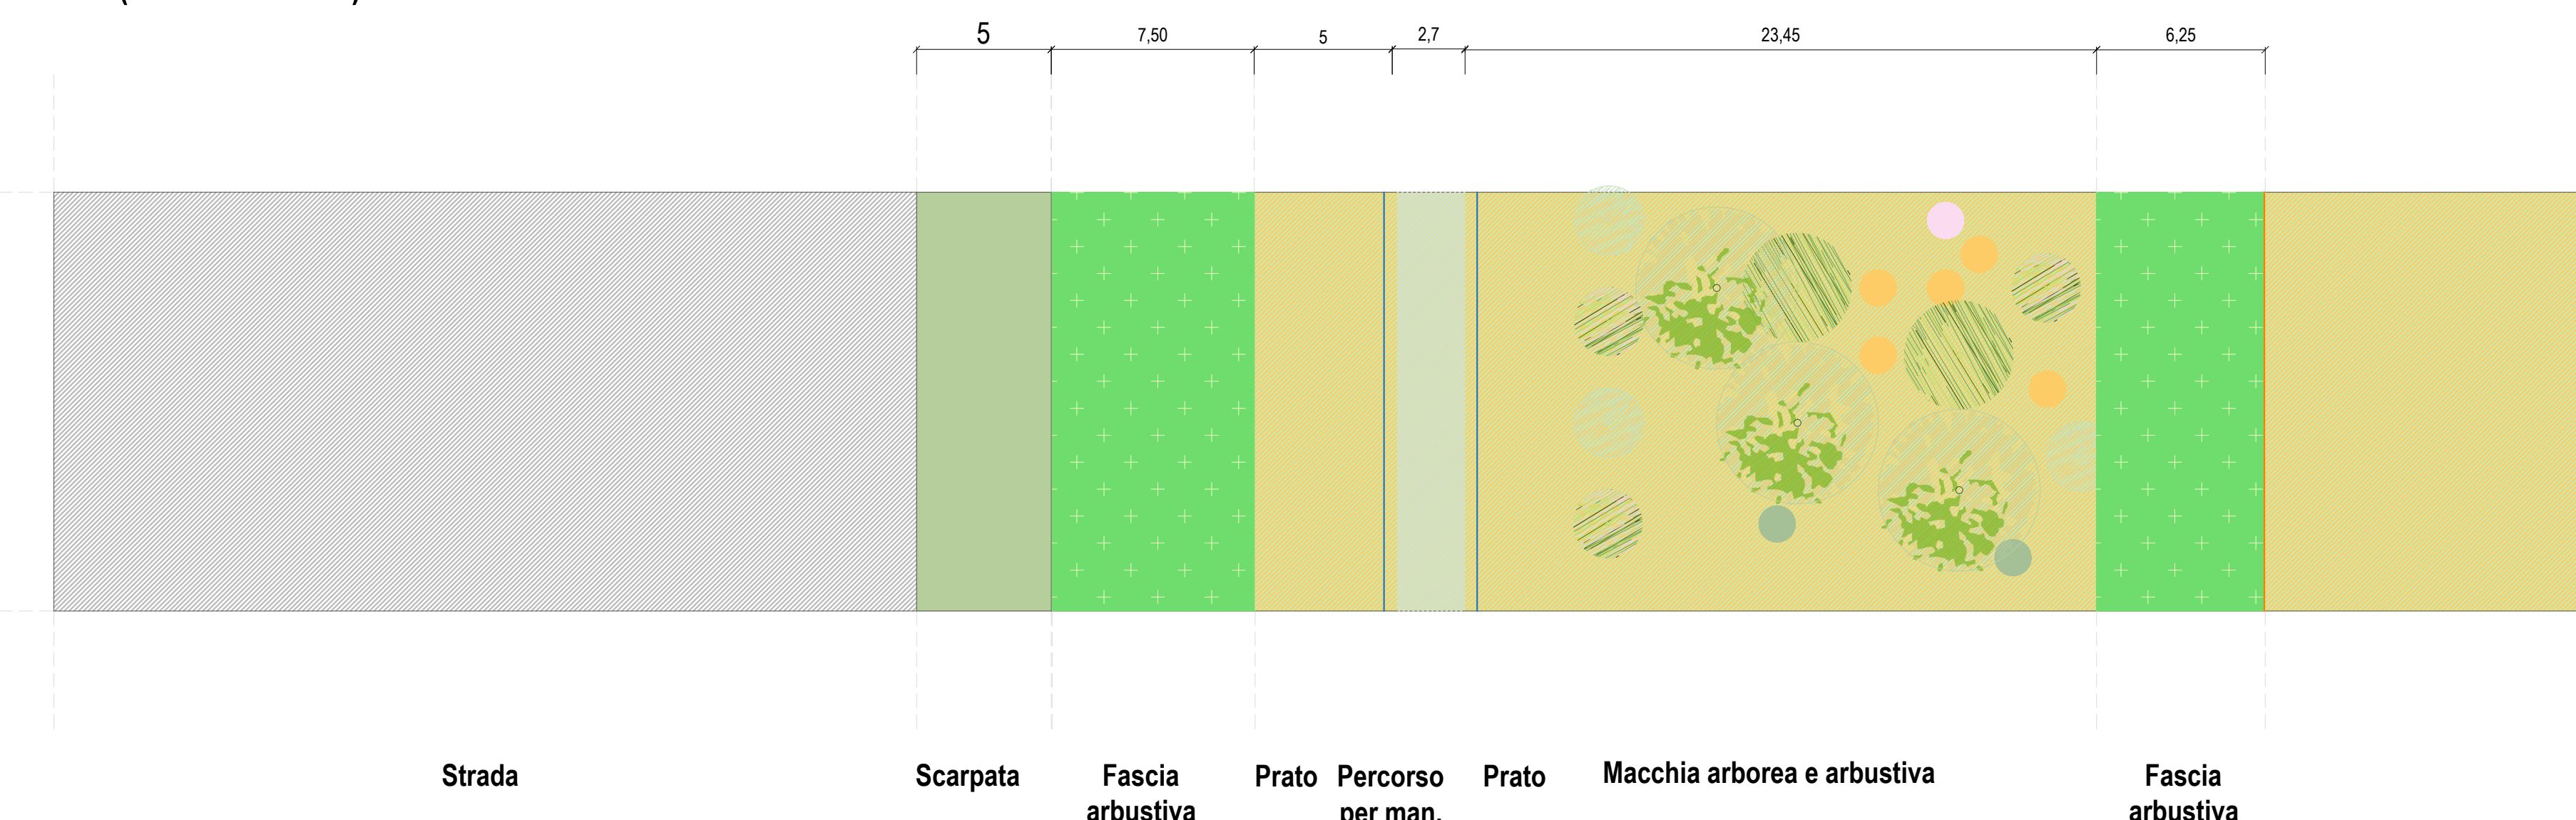

- LEGENDA**
- Limite massimo intervento (50 m dal ciglio stradale)
 - Canali di convoglio acqua piovana
- MITIGAZIONE AMBIENTALE E VALORIZZAZIONE DELLA SPECIFICITA' DELL'AREA**
- Paesaggio produttivo**
- Macchia arborea
 - Fascia arbustiva
 - Prato rustico
 - Percorso per manutenzione
 - Parcheeggi permeabili
- Paesaggio agricolo**
- Doppio filare alberato
 - Fascia arbustiva
 - Prato fiorito
 - Percorso interpodereale
- Paesaggio fluviale**
- Macchia arborea
 - Fascia arbustiva
 - Prato rustico
 - Percorso ciclopedonale

Comune di Parma
Piano di Ambientazione e Mitigazione KM Verde
CIG 9171845DEB - CUP I97F19000020006

Il Committente
Comune di Parma
Settore Pianificazione e Sviluppo del Territorio
Strada Repubblica, 1
IT - 41122 Parma

Sindaco:
Assessore Rigenerazione Urbana, Urbanistica, Edilizia e Commercio:
Settore Pianificazione e Sviluppo del Territorio
Dirigente:
RUP:

Dott. Michele Guerra
Arch. Chiara Verizzi

Arch. Emanuela Montanari
Arch. Lucia Sartori
Dott.ssa Maria Beatrice Corvi
Arch. Beatrice Peri
Arch. Miriam Mancini
Geom. Alessandra Gatti


Progettazione paesaggistica

LAND
LANDSCAPE ARCHITECTURE NATURE DEVELOPMENT

LAND Italia Srl
via Lavagna, 16
IT - 20123 Milano
+39 02 86911111
italia@land.it

Progettista
e Direttore Tecnico:
Gruppo di lavoro:

Arch. Andrea Otto Fiorini
Arch. Shelly Martini
Arch. Sara Ferraro
Arch. Pian. Andrea Fumero

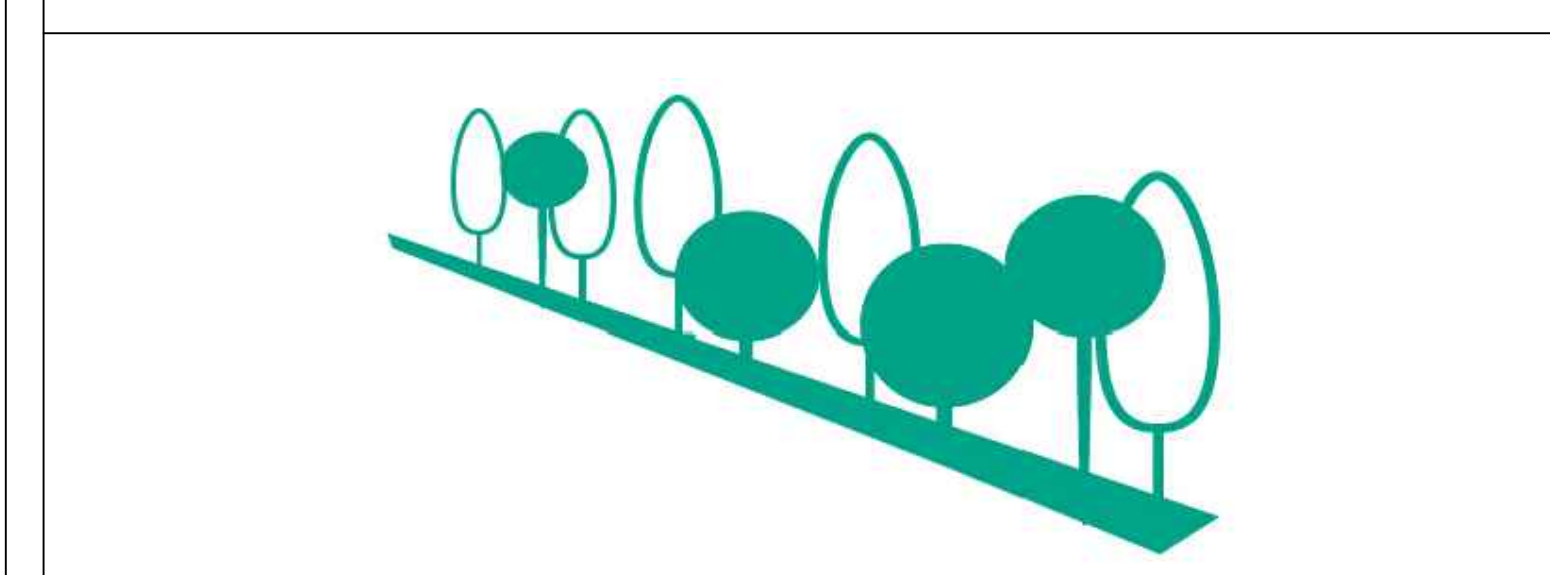

Rev.	Data	Descrizione	Aut.	Ver.	Appr.
10	2022	Prima emissione	SF	SM	AK

n. elaborato: **T47** Titolo: **Tipologici**

Codice elaborato: **T47_LND_OPV_PLANDET29** Scala: **1:200**

