

Sindaco:
Michele Guerra

Assessore alla Rigenerazione Urbana:
Chiara Vernizzi

Direttore Generale e Segretario Generale:
Pasquale Criscuolo

Dirigente del Settore Pianificazione e Sviluppo del Territorio:
arch. **Emanuela Montanini**

Ufficio di Piano Comune di Parma:

arch. Emanuela Montanini, arch. Lucia Sartori, arch. Beatrice Peri,
arch. Samanta Maccari, arch. Andrea Cantini, arch. Antonella
Fornari, geom. Alessandra Gatti, dott.ssa M. Beatrice Corvi,
arch. Milena Mancini, arch. Bianca Pelizza, arch. Patrizia Rota,
arch. Federica Zatti, ing. Devis Sbarzaglia, arch. Nicole Mariotti,
arch. Sabino Pellegrino

Gruppo di lavoro incaricato

Capogruppo:
arch. **Andreas Faoro**
UNLAB

RTI: arch. Andreas Faoro (UNLAB), arch. Fabio Ceci (ubi urbs), arch.
Piergiorgio Tombolan (Studio Tombolan Associati), ing. Alberto
Mazzucchelli (MPMA), arch. Luca Pagliettini (Collettivo di
urbanistica), arch. Carlo Santacroce, arch. Raffaella Gambino,
arch. Federica Thomasset, arch. Paolo Castelnovi, biol. Luca
Bisogni, avv. Roberto Ollari, geol. Francesco Cerutti (Engeo s.r.l.)
Sistemi Informativi Territoriali: arch. Federico Ghirardelli

Tavola dei vincoli TV_2 Tutele e vincoli dell'edificato storico

FOGLIO 02

TV_2


Territorio comunale
Scala 1:10.000

Assunzione	DELIBERA G.C. N. DEL
Adozione	DELIBERA C.C. N. DEL
Approvazione	DELIBERA C.C. N. DEL



Comune di
Sissa Trecasali

Comune di Torrile

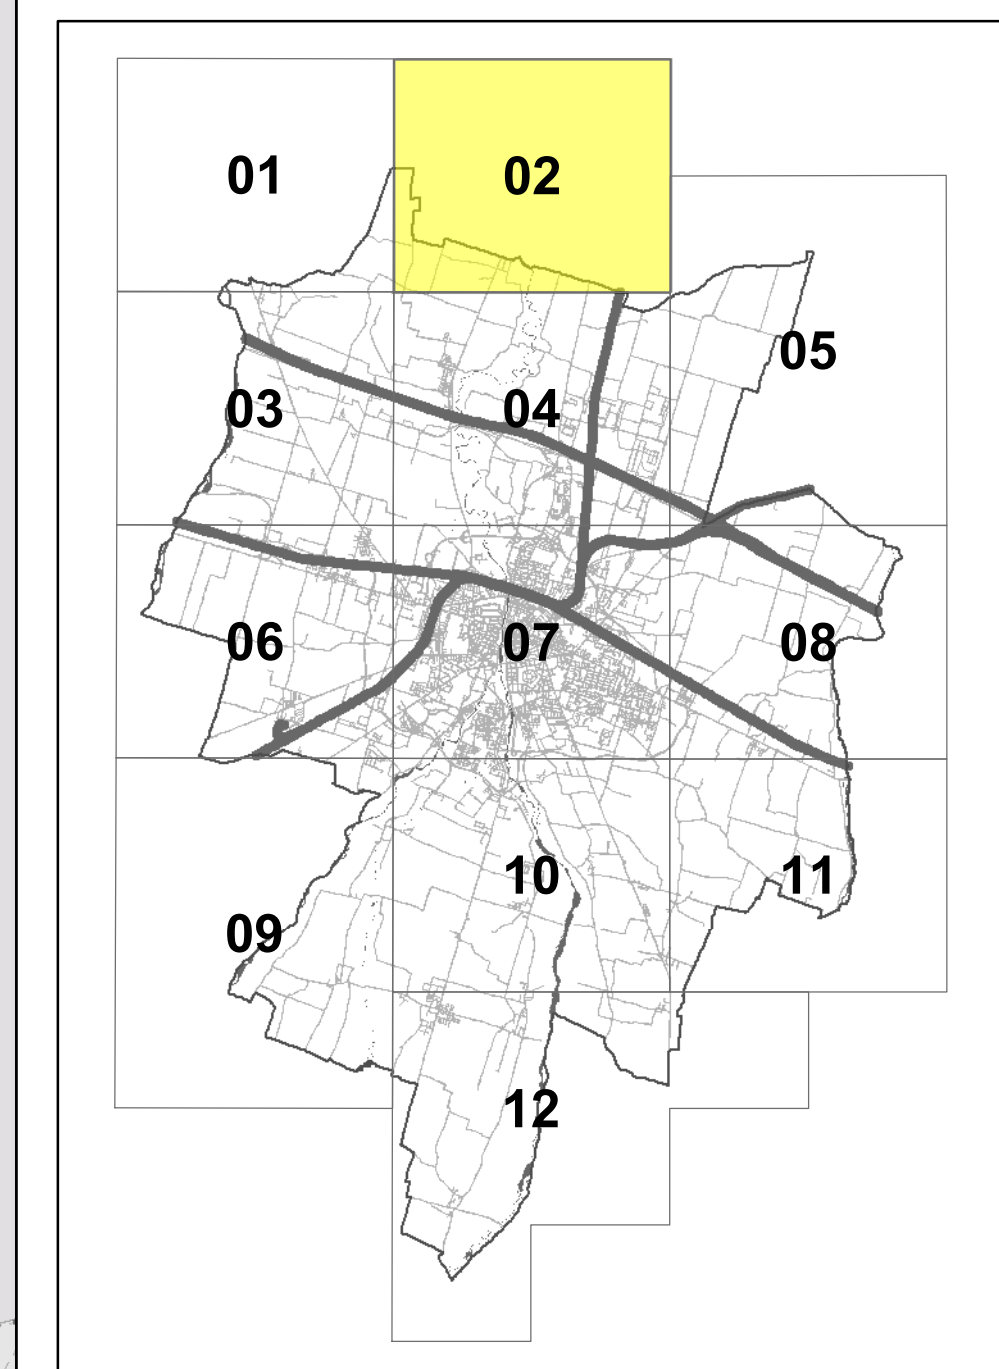

C. 053/ Comune di Parma - Proc. 053/00023/2025 - Documento di Piano Urbanistico Generale - Tavola dei vincoli dell'edificato storico - Foglio 02 - Comune di Parma - 2025