


ALLEGATO "A" – ELABORATO GRAFICO

Ex Scuola elementare Castelnuovo

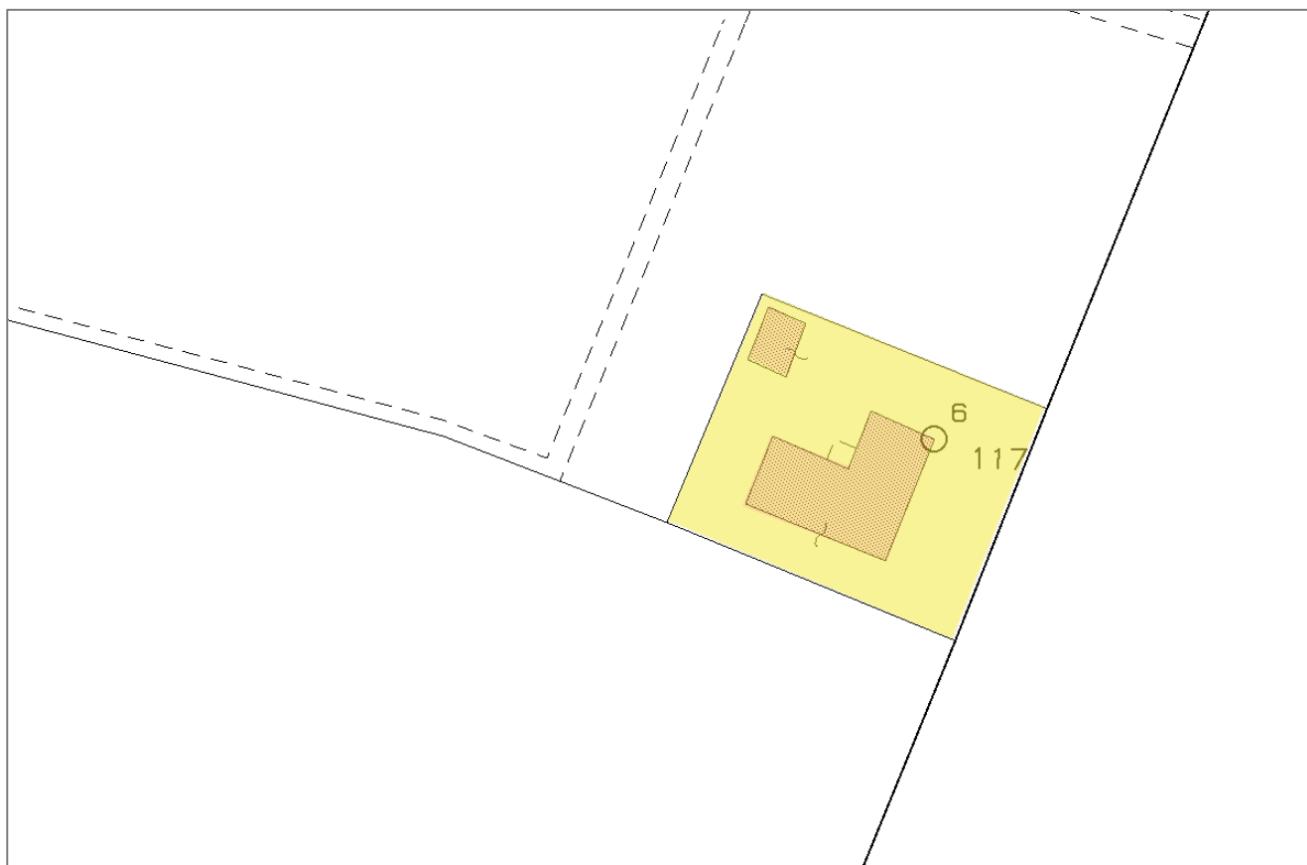


Planimetria catastale



Vista esterna

EX SCUOLA ELEMENTARE DI CASTELNOVO


Planimetria Piano terra

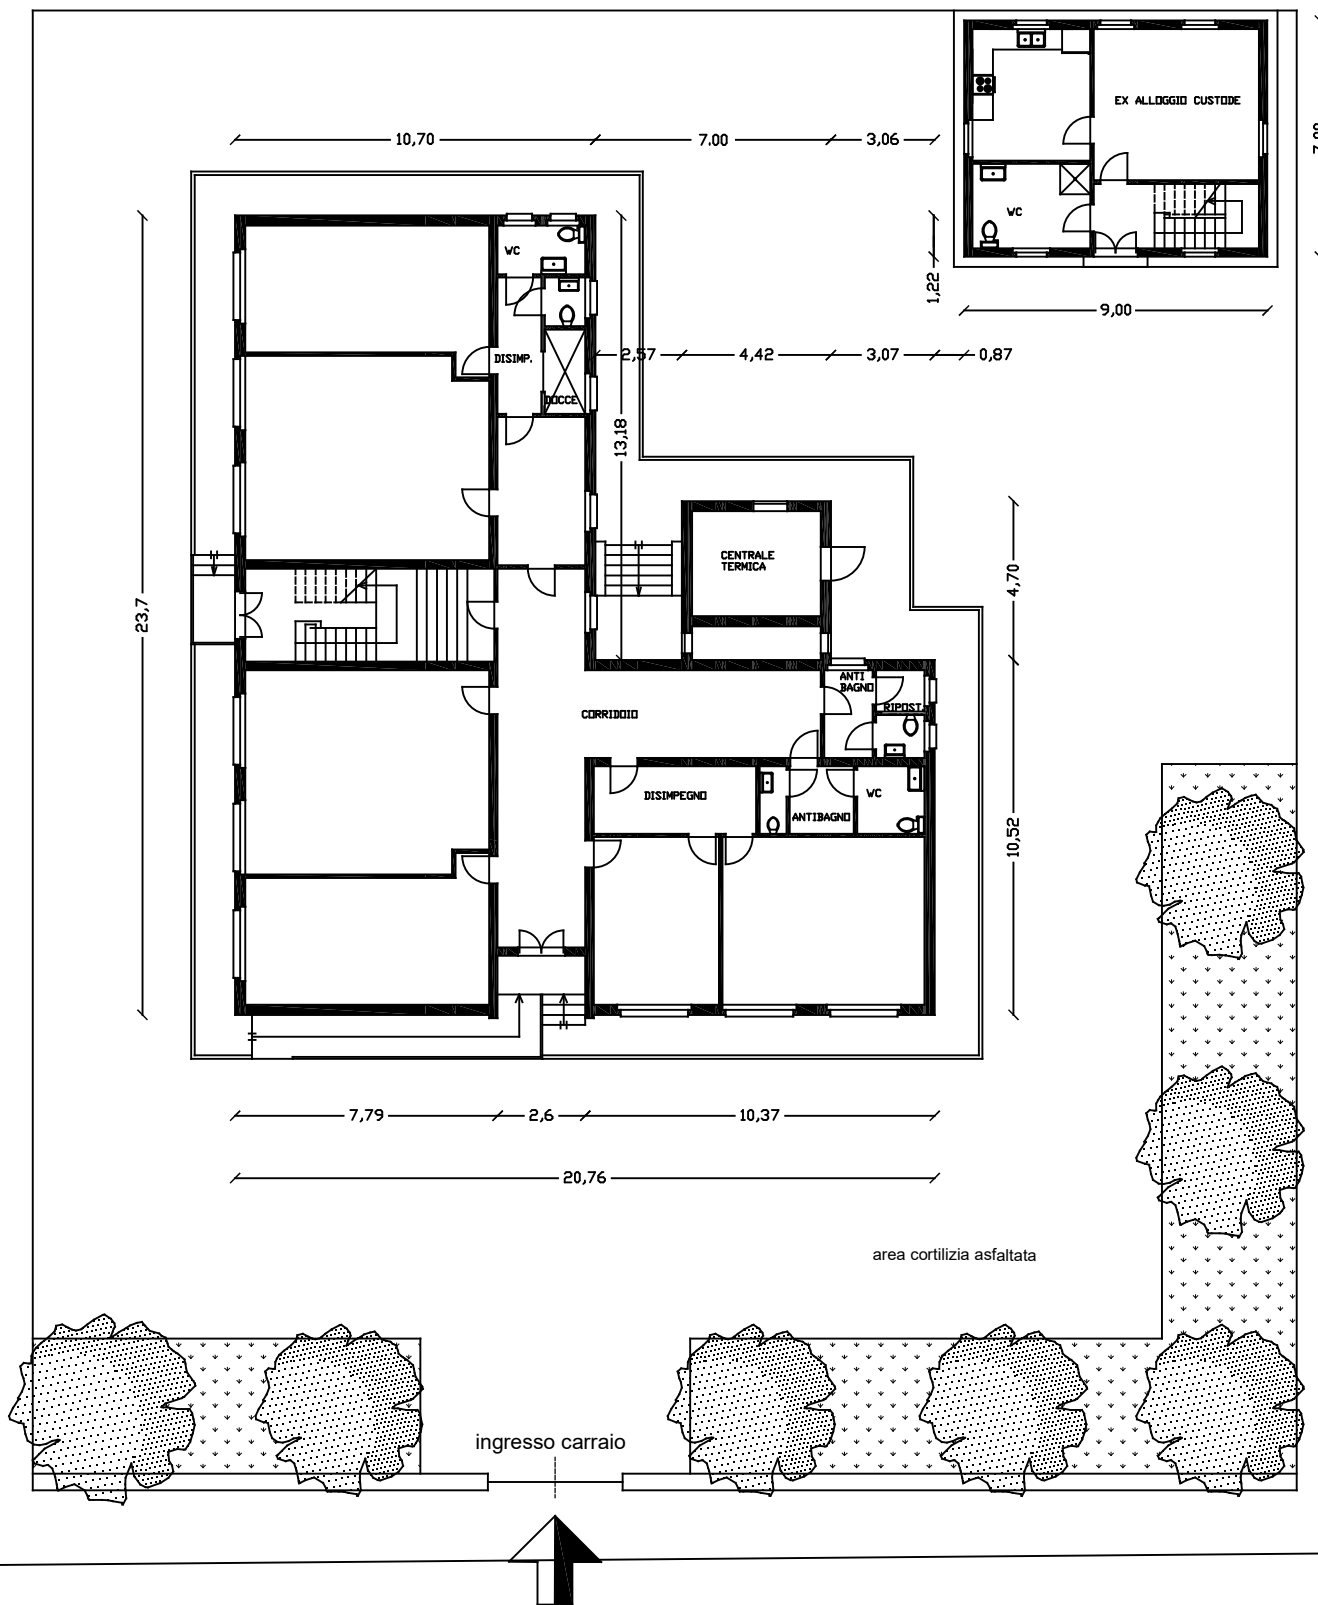

Strada Provinciale 9 "Golese" - Baganzola

EX SCUOLA ELEMENTARE DI CASTELNOVO


Planimetria Piano primo

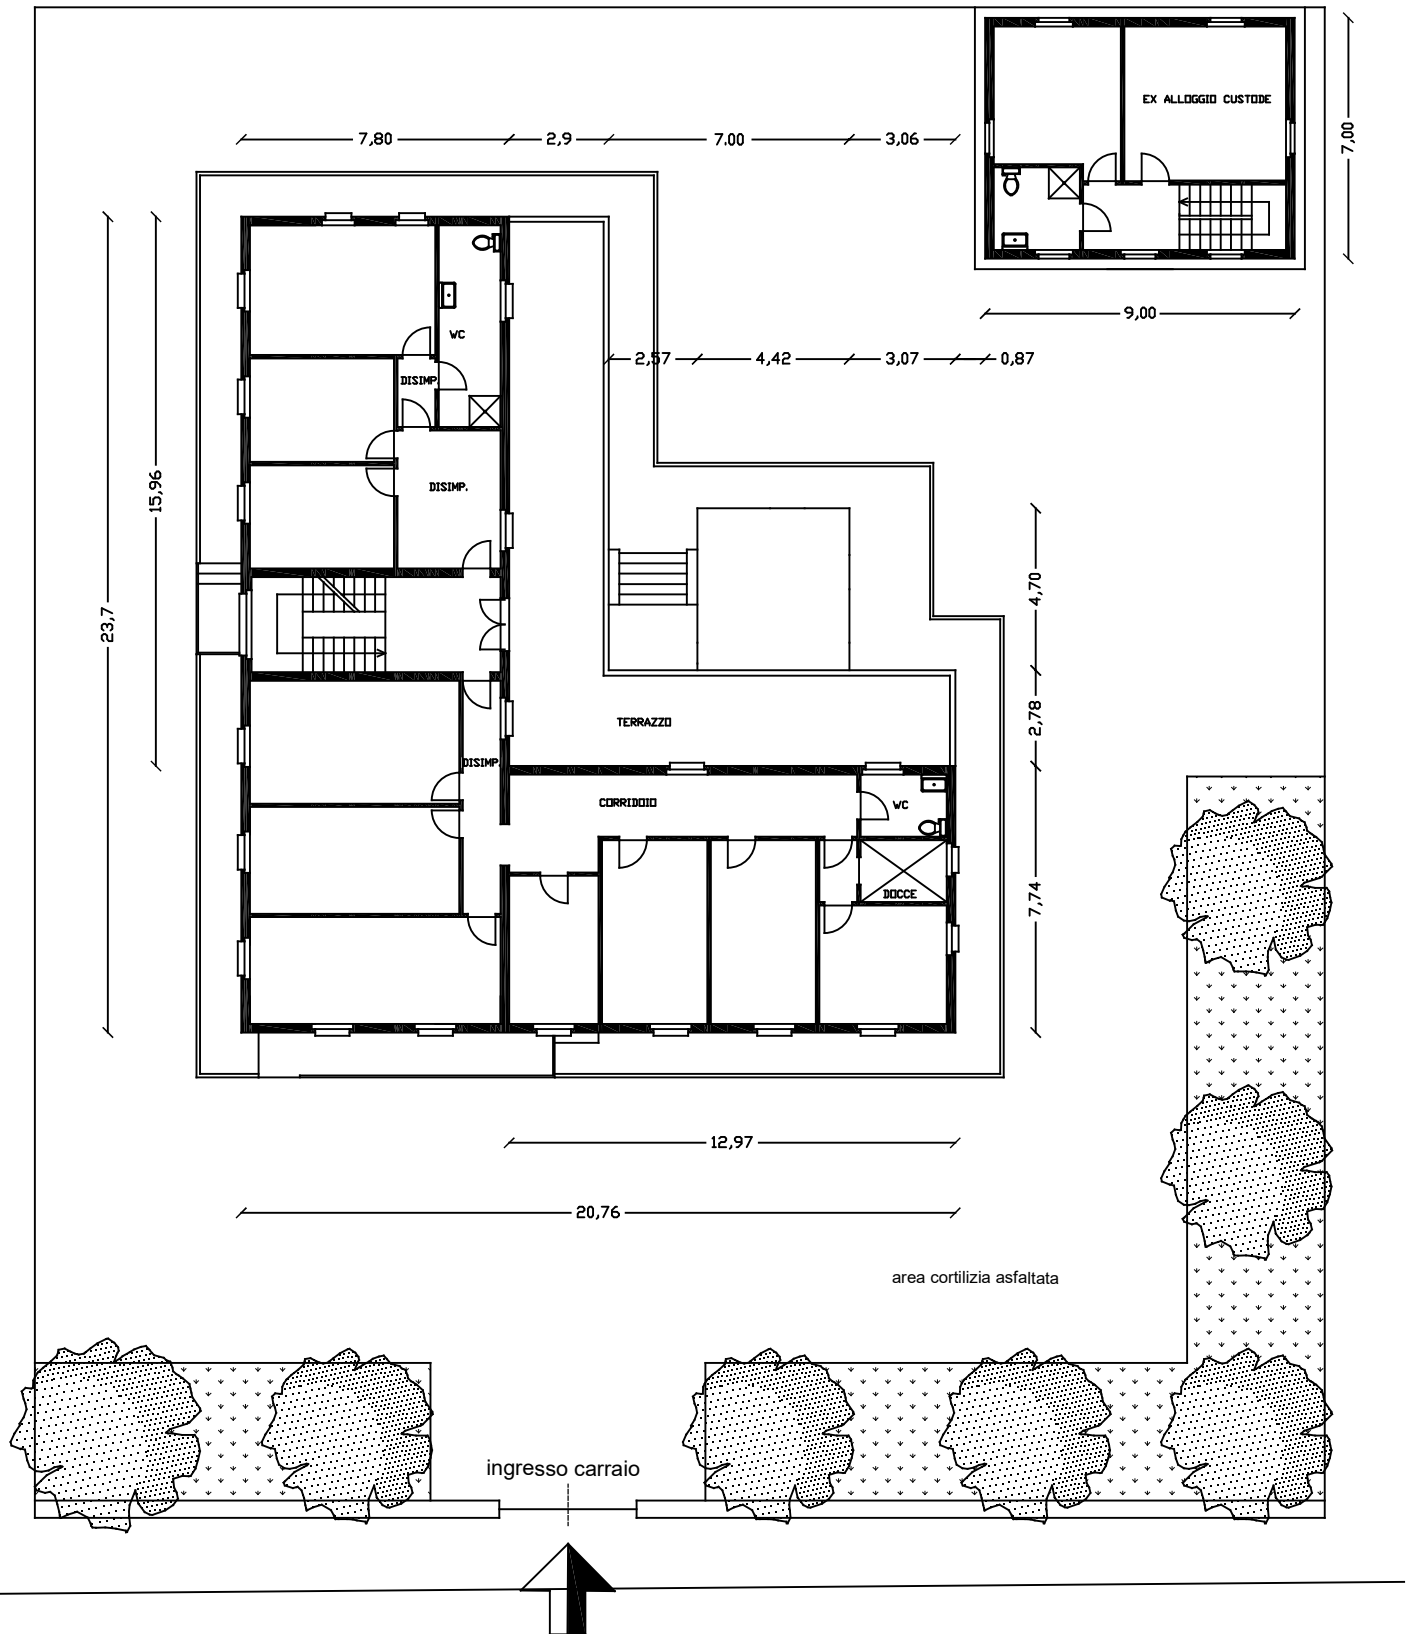

Strada Provinciale 9 "Golese" - Baganzola

EX SCUOLA ELEMENTARE DI CASTELNOVO

Planimetria Coperture

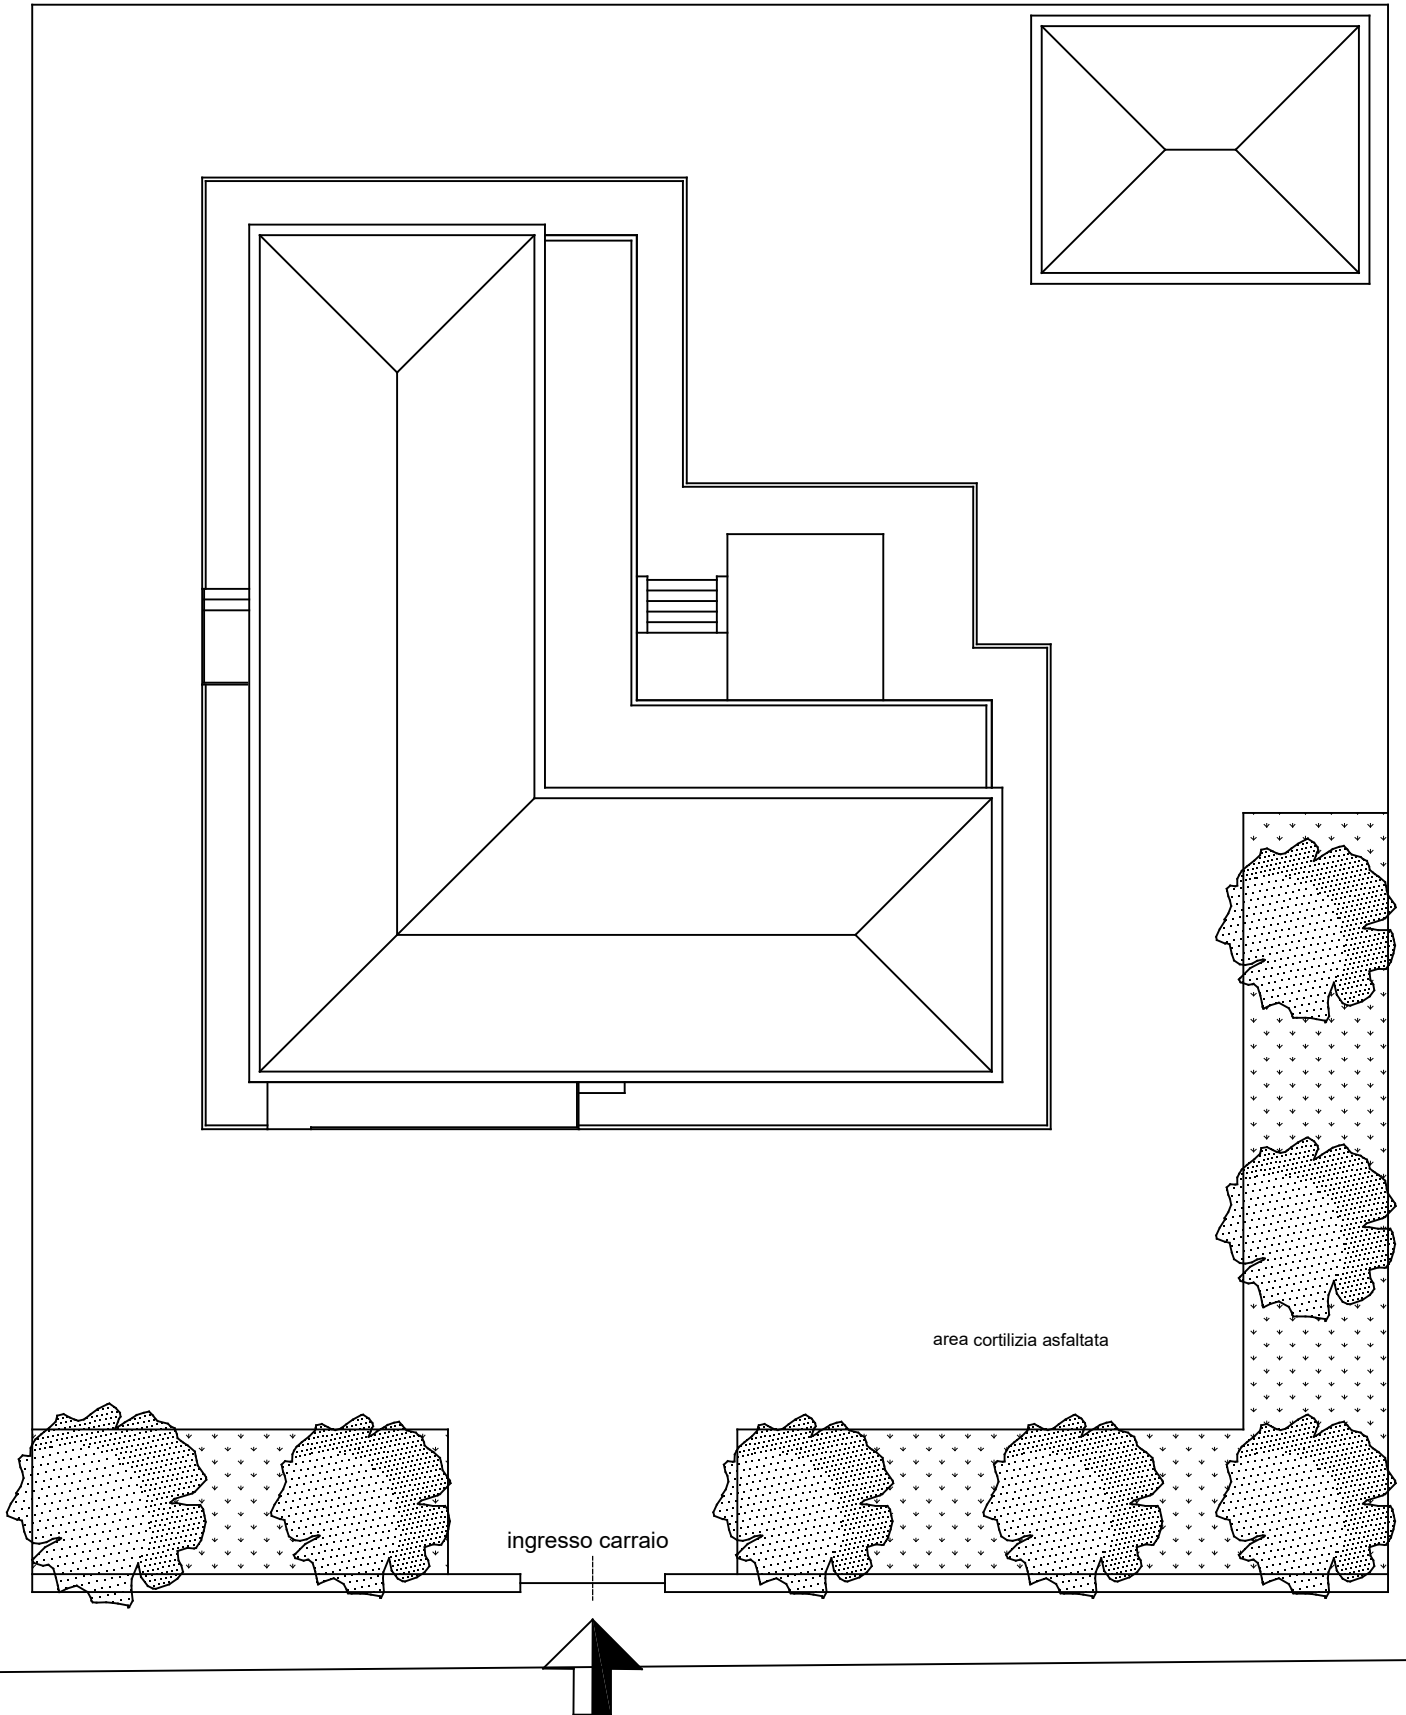

Strada Provinciale 9 "Goiese" - Baganzola