



**Finanziato
dall'Unione europea**
NextGenerationEU



**Dipartimento
per lo sport**

PIANO NAZIONALE DI RIPRESA E RESILIENZA - PNRR Finanziato dall'Unione Europea Next Generation EU
SPORT M5 C2 3.1 Cluster 1



COMUNE DI PARMA
Settore lavori pubblici
e Sismica

Realizzazione di un nuovo impianto sportivo
LA PALESTRA PER TUTTI

in localita' Moletolo, Via Luigi Anedda
CUP I95B22000080006 CIG 955307467

il Responsabile Unico del Procedimento: **Ing. Marcello Bianchini Frassinelli**



Impresa Esecutrice:



GRENTI S.p.A.
Via Guglielmo Marconi, 6
43040 Solignano Parma Italia
tel +39 0525 54542
info@grenti.it

Progettisti:



Società di ingegneria
Str. Cavagnari, 10 - 43126 PARMA - Italy
Tel. 0521/986773 Fax 0521/988836
info@aierre.com



Dott. Ing. Bonati Silvio



STUDIO TECNICO Q.S.A.

Via Sicuri 60/A 43124
Parma
Tel. 0521 257377
studioqsa@studioqsa.it

Collaboratori:



Studio Ing Giampaolo Vecchi
Consulenza e progettazione
impianti elettrici ed illuminazione
Via Mazzini, 22 43013 Langhirano PR



Studio Ingegneria Dalmonte
Consulenza e progettazione
impianti meccanici
Via T. Tasso, 2 - 40033
Casalecchio di Reno BO

PROGETTO ESECUTIVO

OGGETTO

ELABORATI GENERALI

ELABORATO N°

PE.GE.SI.02

TITOLO

P.S.C. - AREA DI CANTIERE - TAV.1

SCALA

-

DATA

09.08.2024


Rev.	Data	Descrizione	Redatto	Verificato	Approvato
rev. 0	09.08.2024	EMISSIONE	Q.S.A.	MAGRI	BONATI
rev. 1
rev. 2
rev. 3					
rev. 4					

Il presente elaborato è tutelato dalle leggi sul diritto d'autore. E' fatto divieto a chiunque di riprodurlo anche in parte se non per fini autorizzati.

LEGENDA



- Viabilità veicoli di cantiere
- Viabilità pedonale di cantiere
- Recinzione di cantiere.
- Cassoni/Bidoni rifiuti - Sono previsti cassoni rifiuti, dove indicato, organizzati in modo da effettuare la raccolta differenziata. Ad es.:
 - Cassone rifiuti per plastica;
 - Cassone rifiuti per vetro;
 - Cassone rifiuti per legno;
 -
- Accesso pedonale di cantiere
- Ingresso/Uscita Ovest carrabile per soli mezzi leggeri
- Ingresso/Uscita Est carrabile per mezzi leggeri e obbligatoriamente per tutti i mezzi pesanti
- Ponteggio

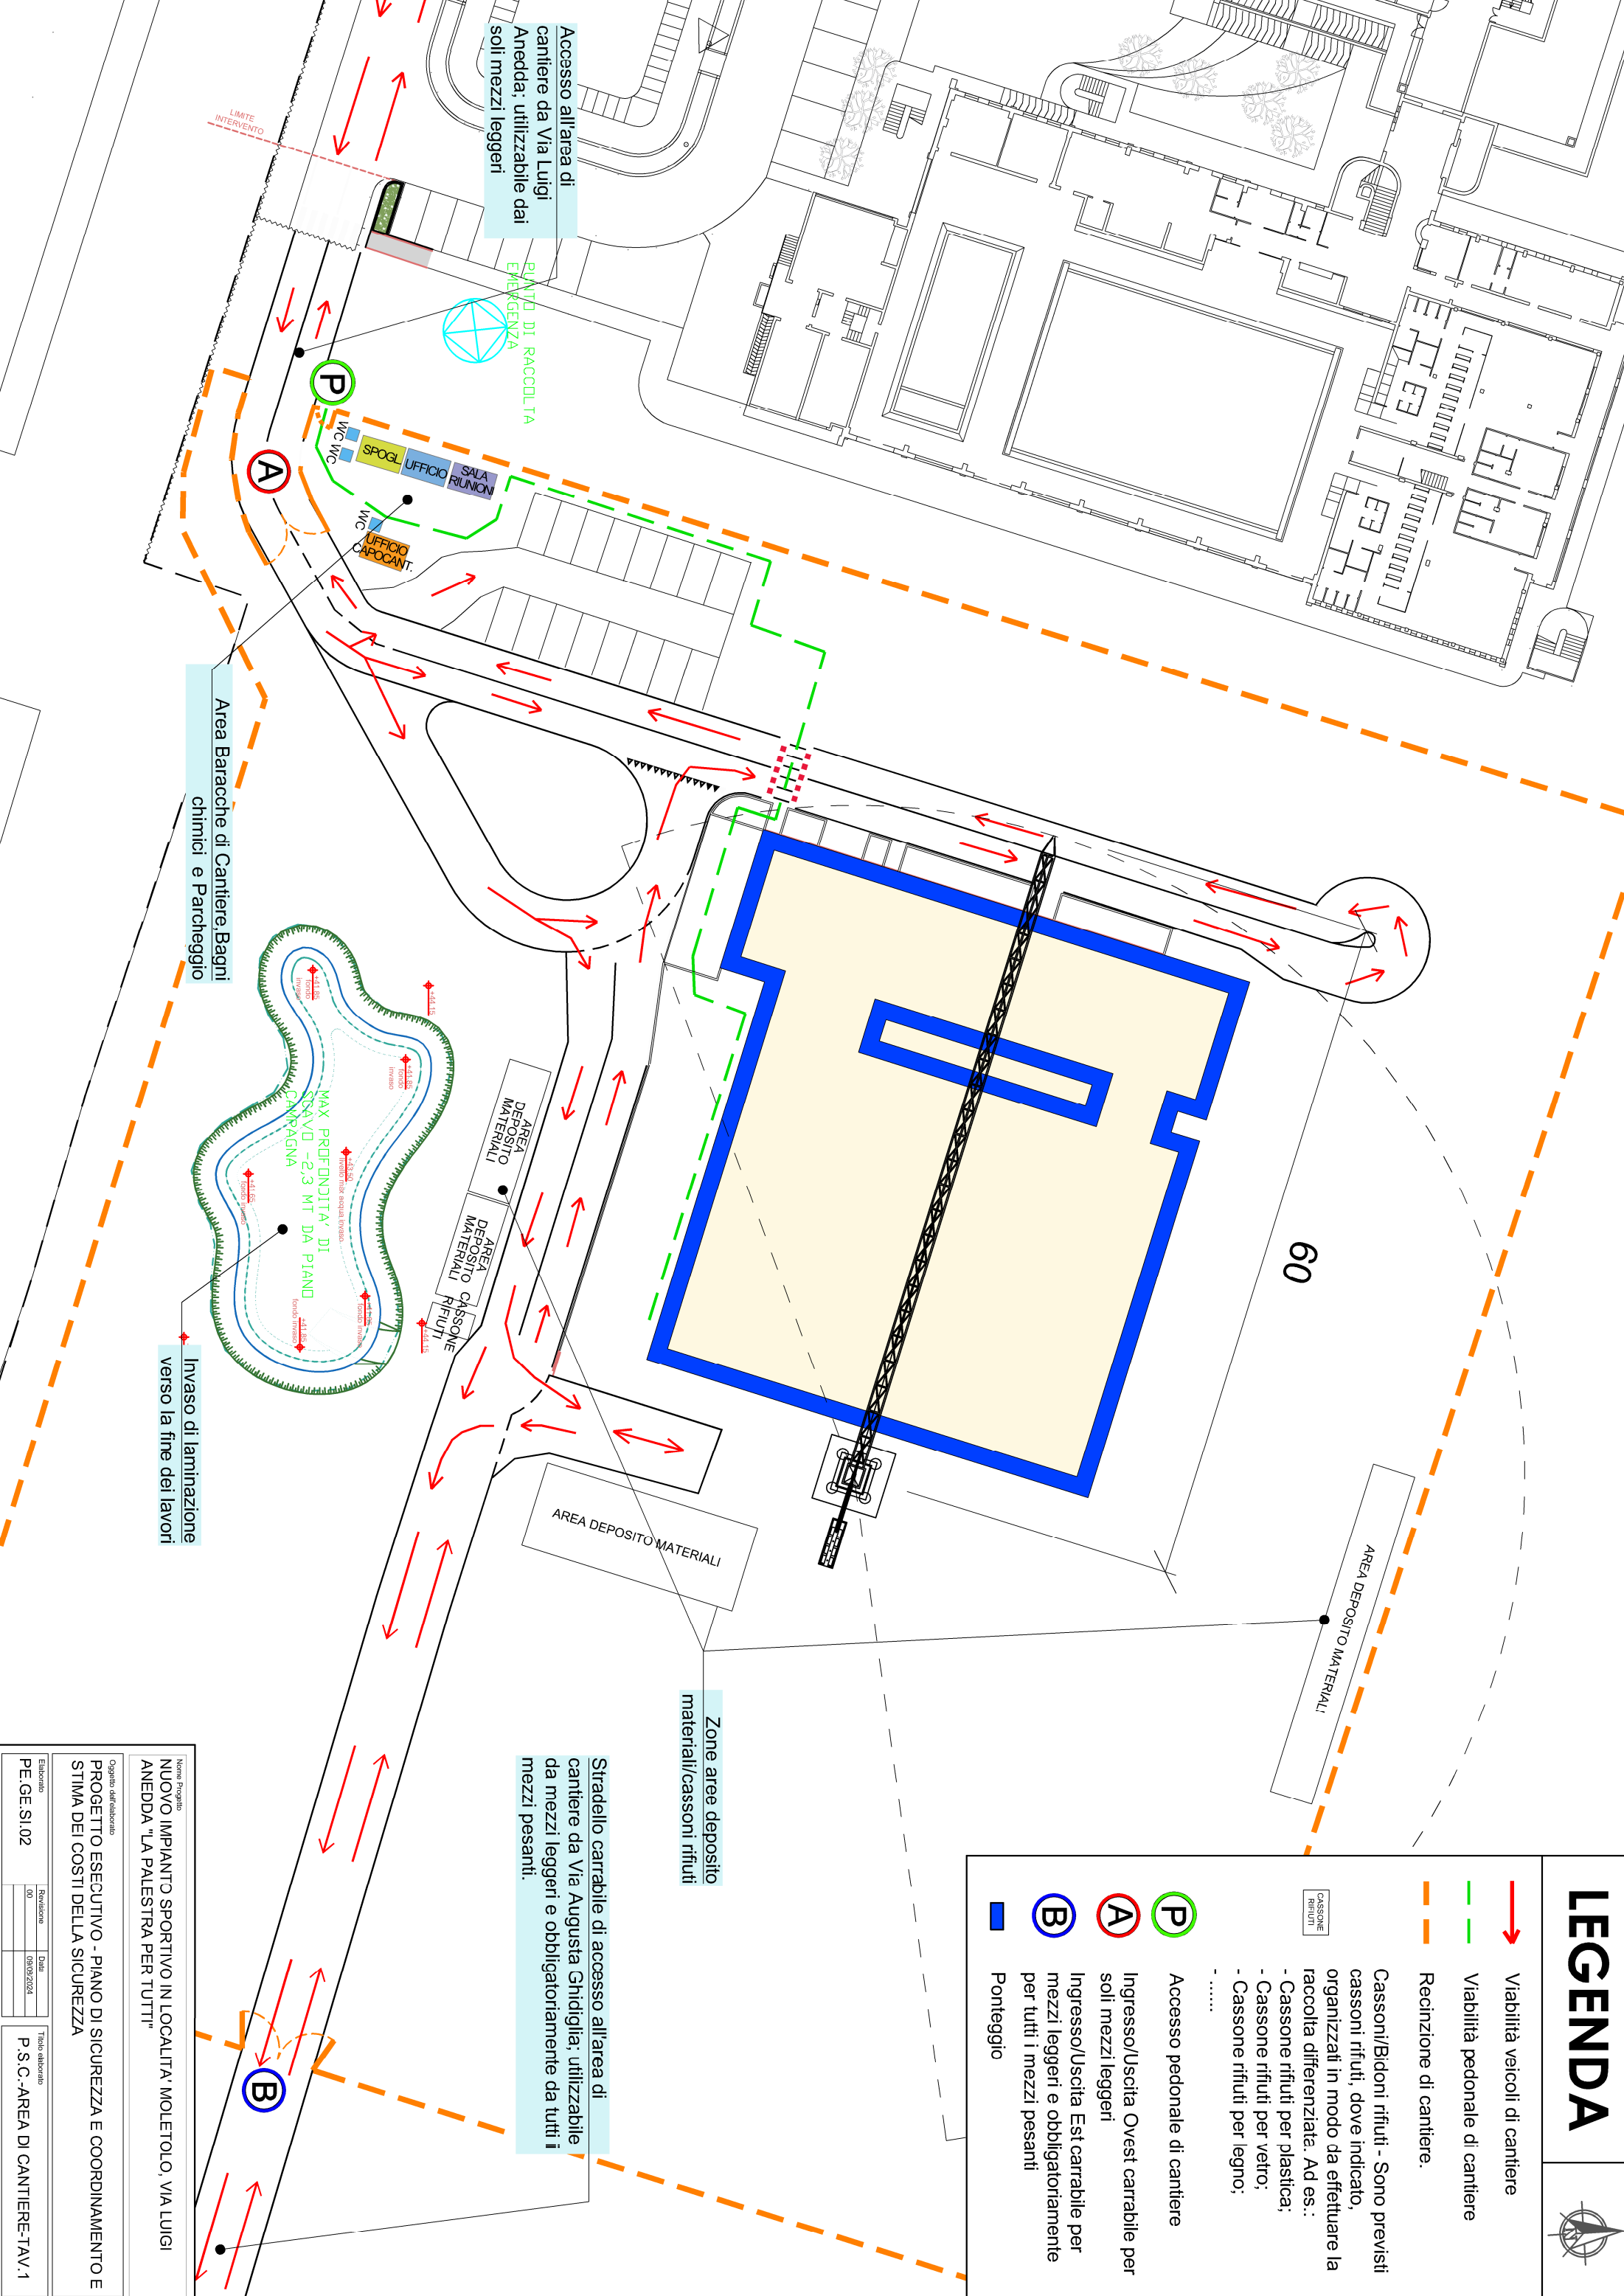

Accesso all'area di cantiere da Via Luigi Anedda, utilizzabile dai soli mezzi leggeri

PUNTO DI RACCOLTA EMERGENZA

Area Baracche di Cantiere, Bagni chimici e Parcheggio

Invaso di laminazione verso la fine dei lavori

Stradello carrabile di accesso all'area di cantiere da Via Augusta Ghidiglia; utilizzabile da mezzi leggeri e obbligatoriamente da tutti i mezzi pesanti.

Zone aree deposito materiali/cassoni rifiuti

Nome Progetto:
NUOVO IMPIANTO SPORTIVO IN LOCALITA' MOLETOLO, VIA LUIGI ANEDDA "LA PALESTRA PER TUTTI"

Objetto dell'elaborato:
PROGETTO ESECUTIVO - PIANO DI SICUREZZA E COORDINAMENTO E STIMA DEI COSTI DELLA SICUREZZA

Elaborato	Revisione	Data	Titolo elaborato
PE.GE.SI.02	00	08/03/2024	P.S.C.-AREA DI CANTIERE-TAV.1