


LEGENDA SOTTORSERVIZI ESISTENTI ESISTENTI

- rete fognatura acque bianche
- rete fognatura acque nere
- rete fognatura acque miste
- rete GAS
- rete acquedotto
- rete telefono
- rete elettricità IRETI
- rete elettricità Prog. Piscina
- pozzetti vari / camerette esistenti

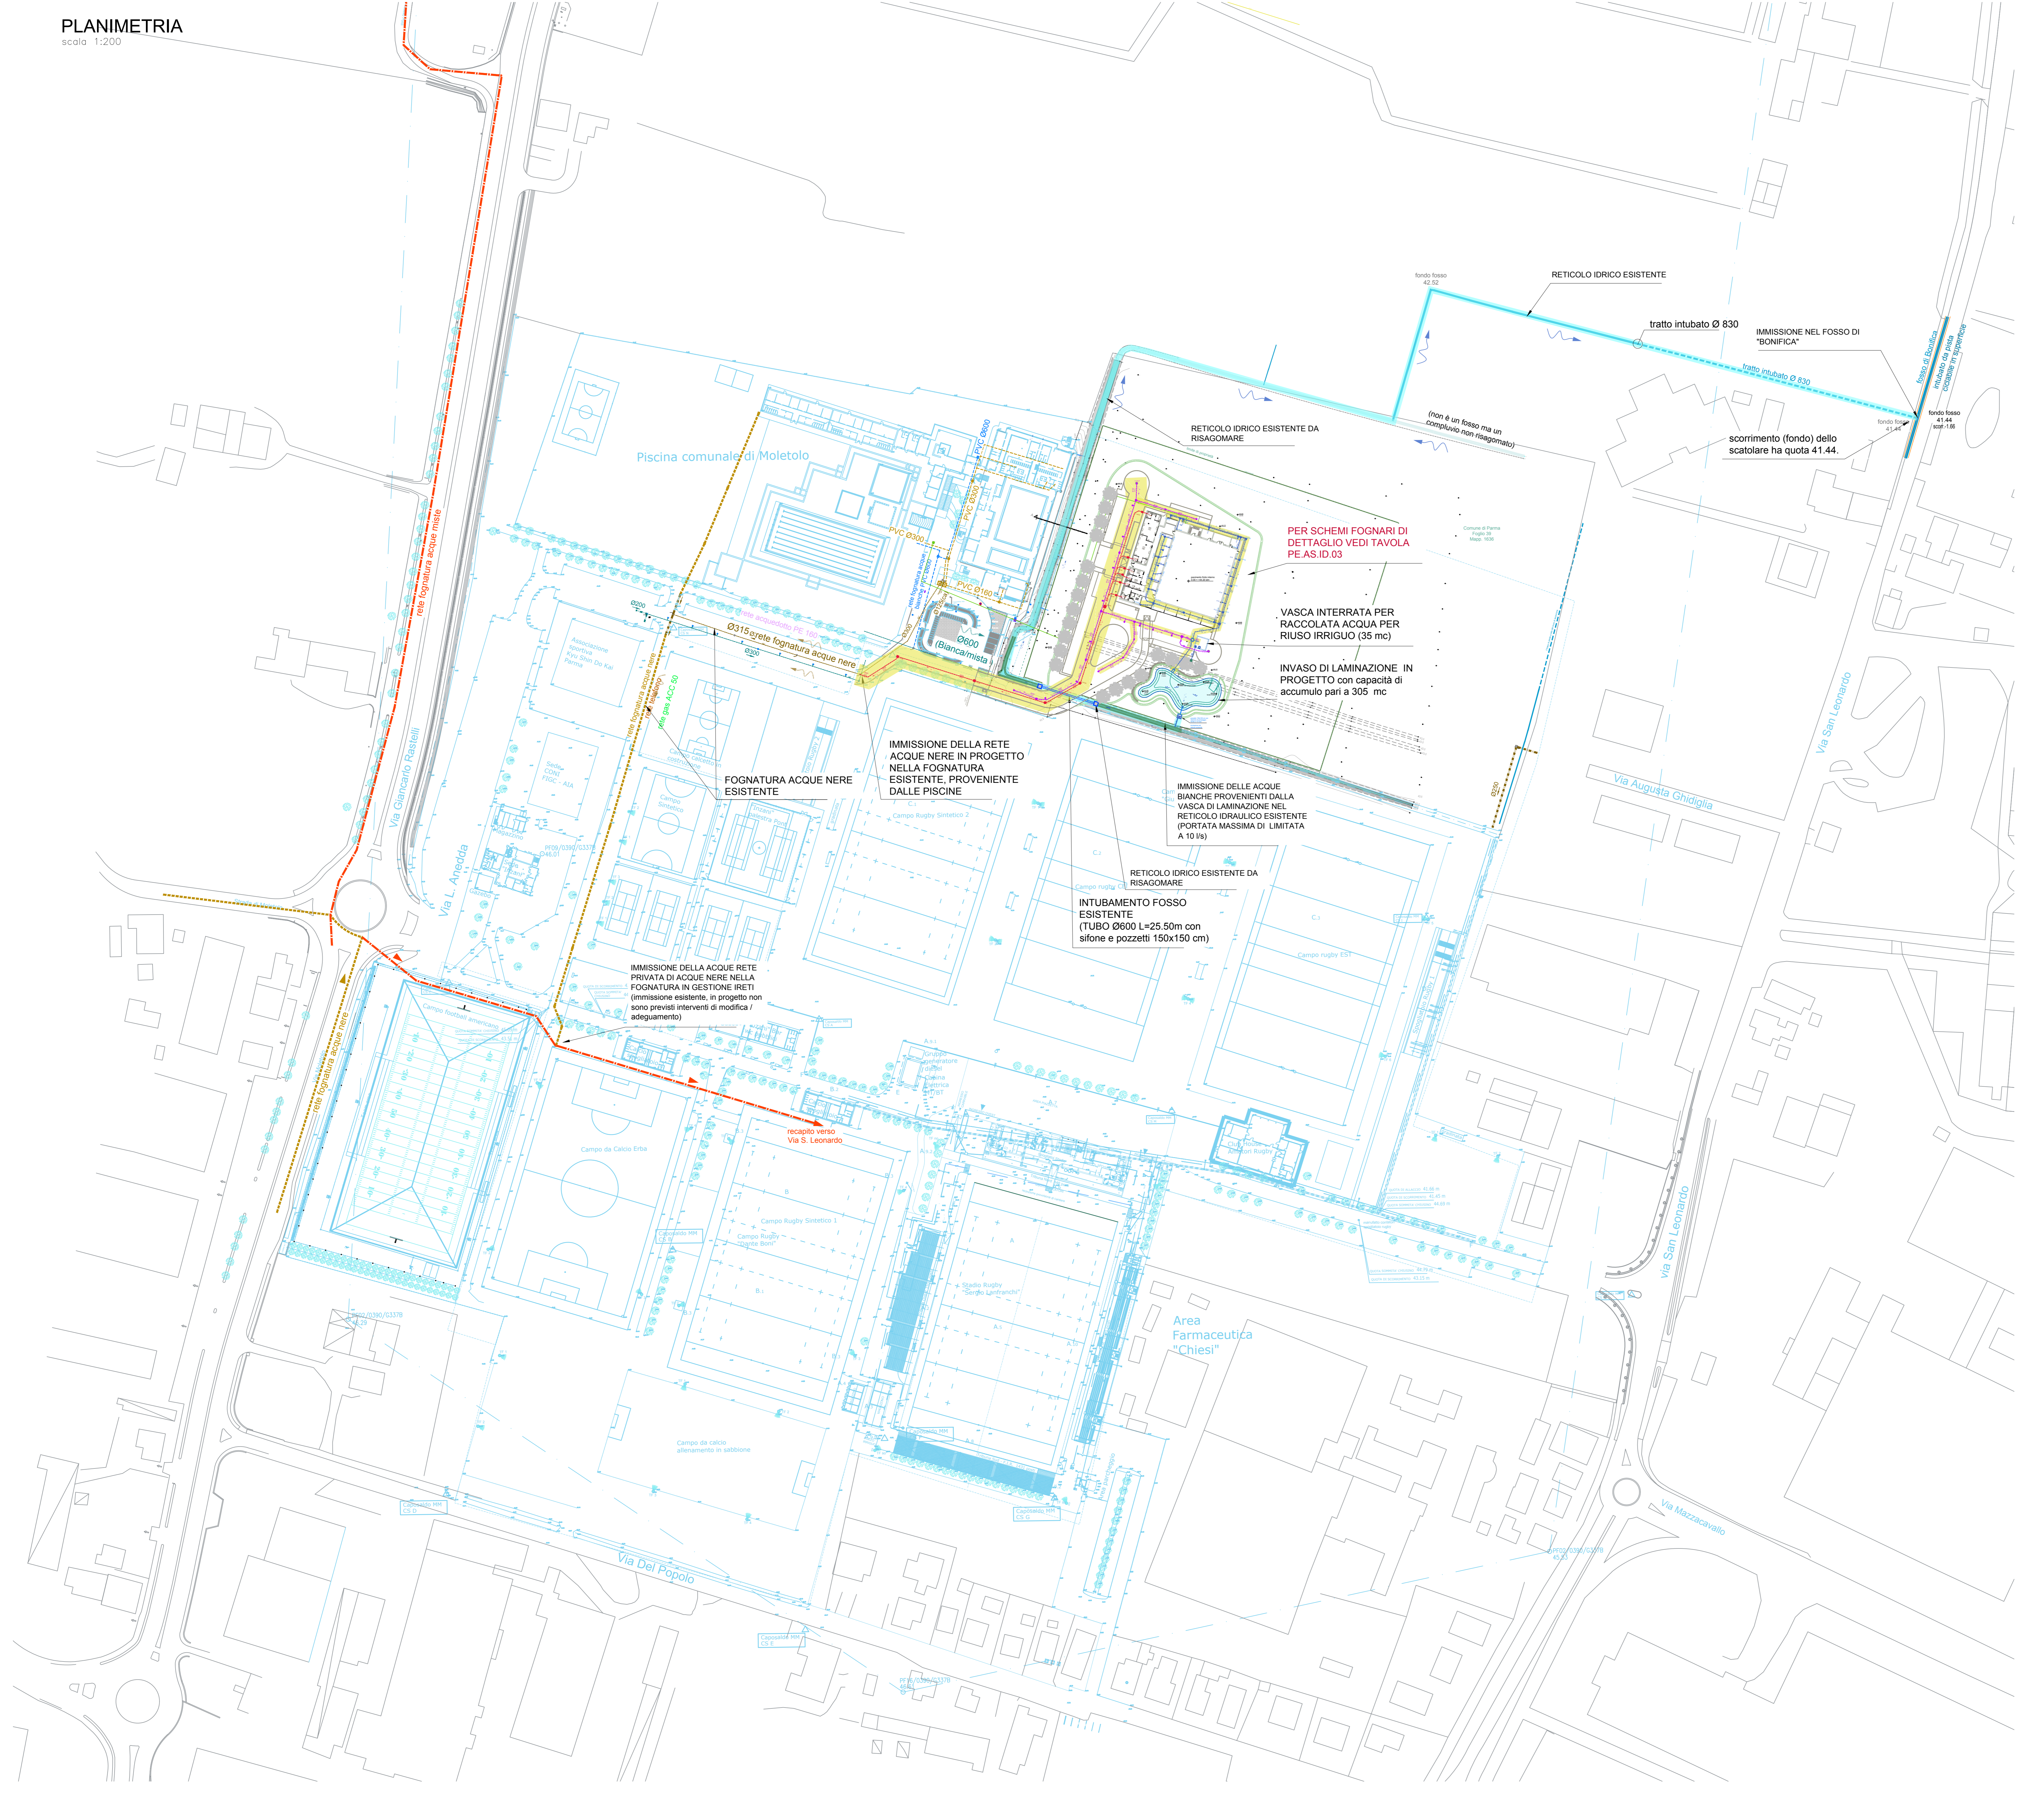

Finanziato dall'Unione europea
NextGenerationEU

Dipartimento per lo sport

PIANO NAZIONALE DI RIPRESA E RESILIENZA - PNRR Finanziato dall'Unione Europea Next Generation EU
SPORT M5 C2 3.1 Cluster 1

COMUNE DI PARMA
Settore lavori pubblici e Sismicità

Realizzazione di un nuovo impianto sportivo
LA PALESTRA PER TUTTI
in località 'Moletolo, Via Luigi Anedda
CUP I95B2200080006 CIG 955307467

Il Responsabile Unico del Procedimento: **Ing. Marcello Bianchini Frassinelli**

Impresa Esecutrice:

GRENTI
GRENTI S.p.A.
Via Guglielmo Marconi, 6
43040 Solignano Parma Italia
Tel. +39 0525 54542
info@grenti.it

Progettisti:

ARTE
ARTE SPA
Via Cavour 10 - 41018 Parma - Italy
Tel. +39 0521 773 773
info@arte.it

Collaboratori:

Studio Ing. Giampaolo Vecchi
Consulenza e progettazione
risparmi energetici ed illuminazione
Via Nazario Sauro, 22 - 40133 Langhirane, PR

Studio Ingegneria Dalmonte
Consulenza e progettazione
operativa-mercato
Via F. Testi, 2 - 40033
Castelnuovo di Piazo - BO

Progettisti:

Studio Q.S.A.
Studio TECNICO Q.S.A.
Via S. Rita 41014 Parma
Tel. 0521 397377 - mail@studioqsa.it

OGGETTO		IDRAULICA		ELABORATO N°		PE.AS.ID.02	
TITOLO		INQUADRAMENTO GENERALE RETI DI SCARICO ACQUE BIANCHE E NERE		SCALA		1:1000	
				DATA		09.08.2024	
Rev.	Data	Descrizione	Redatto	Verificato	Approvato		
rev. 0	09.08.2024	emissione	Valentini	Bonatti	Bonatti		
rev. 1	03.09.2024	aggiornamento (traslato palestra 5 m)	Valentini	Bonatti	Bonatti		
rev. 2							
rev. 3							
rev. 4							

Il presente elaborato è tutelato dalle leggi sul diritto d'autore. È fatto divieto a chiunque di riprodurlo anche in parte se non per fini autorizzate.