
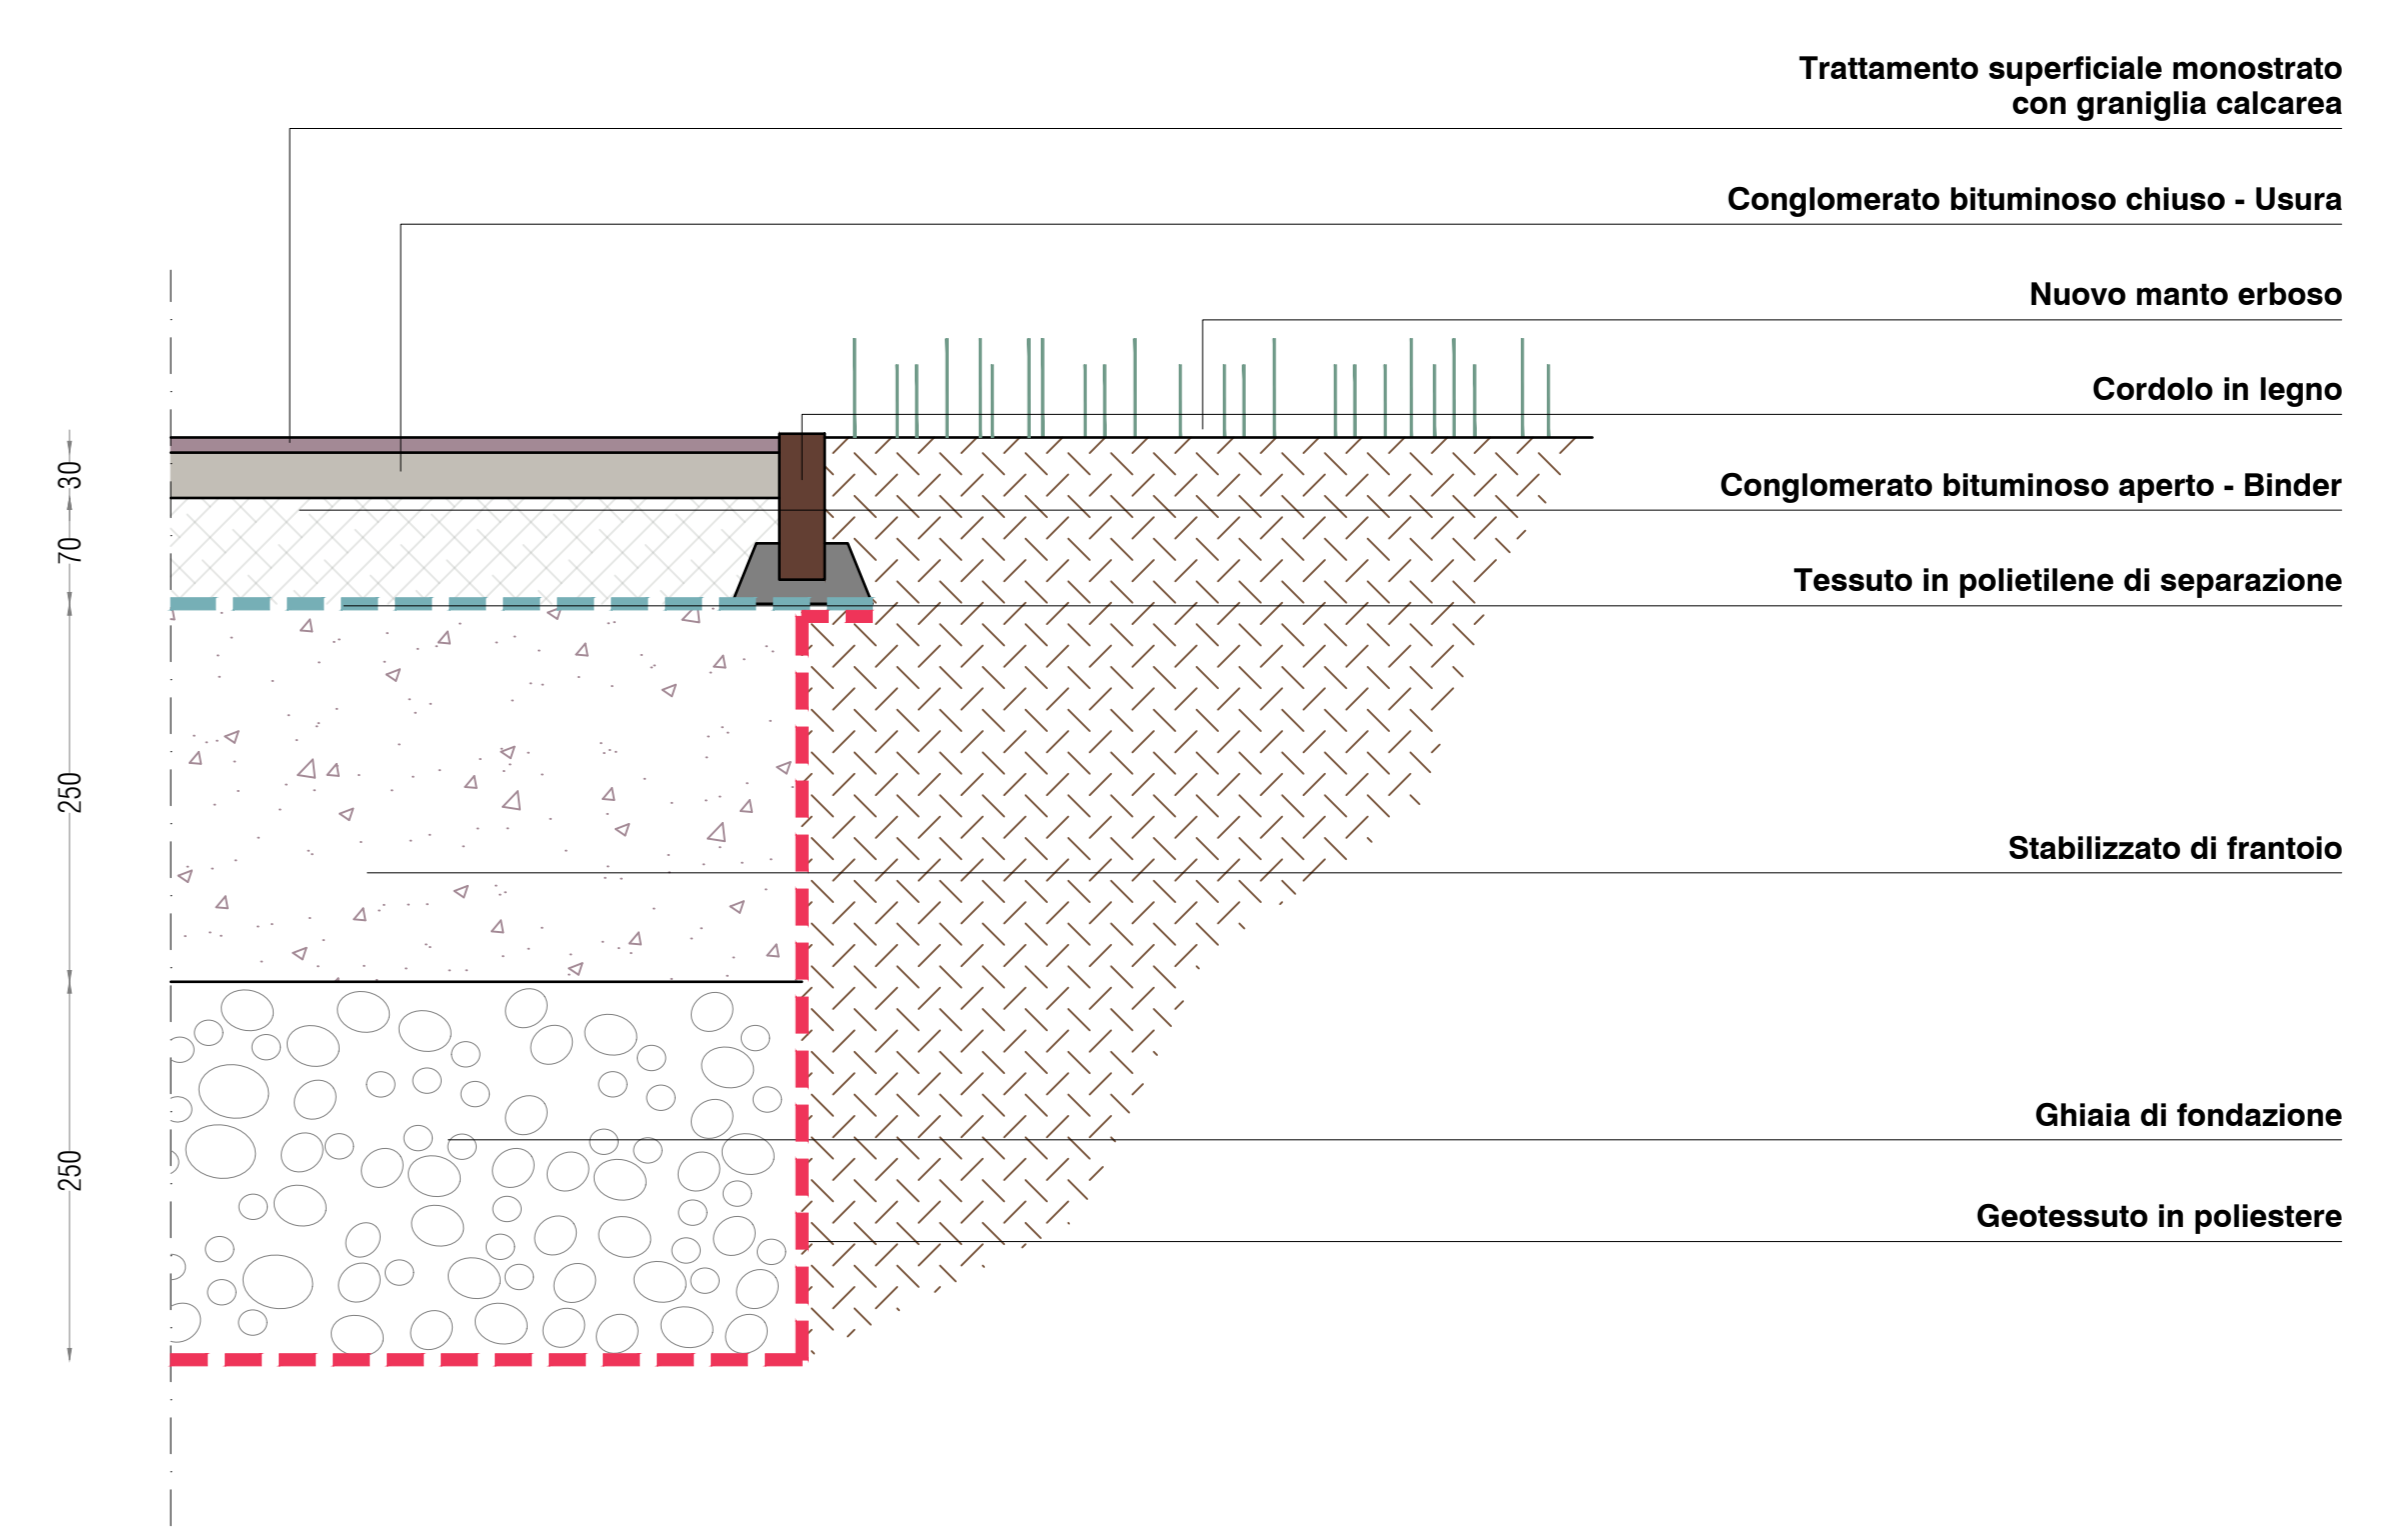
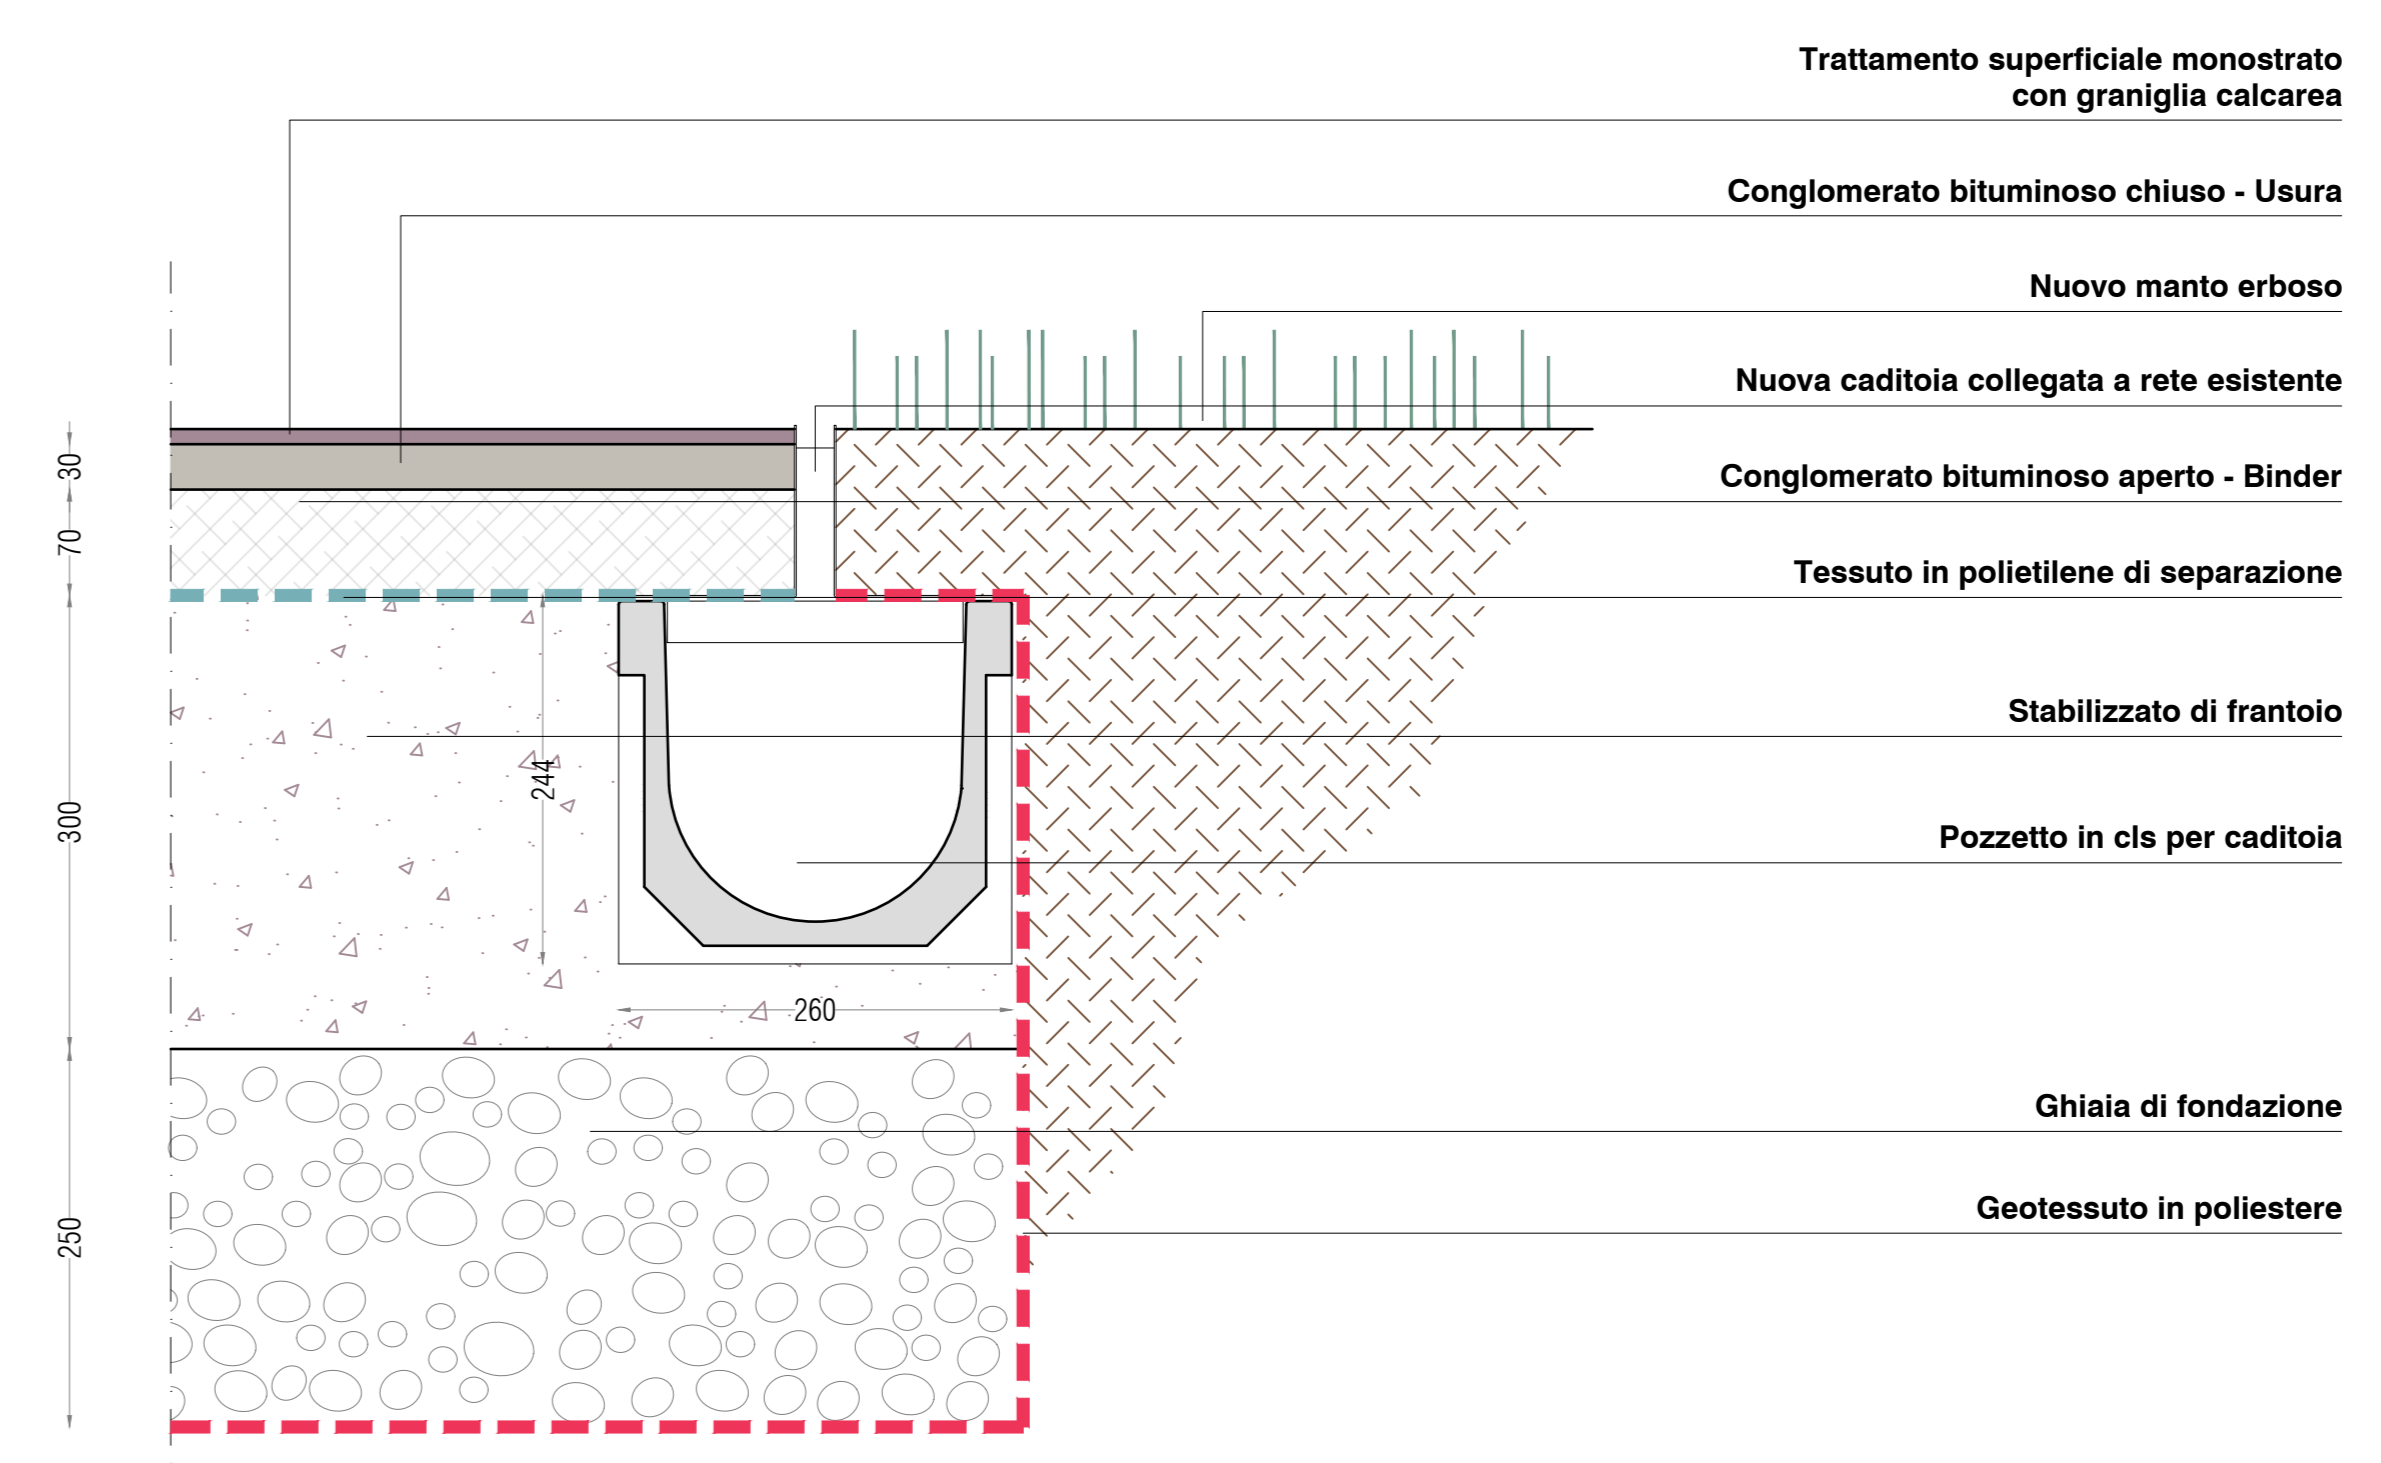
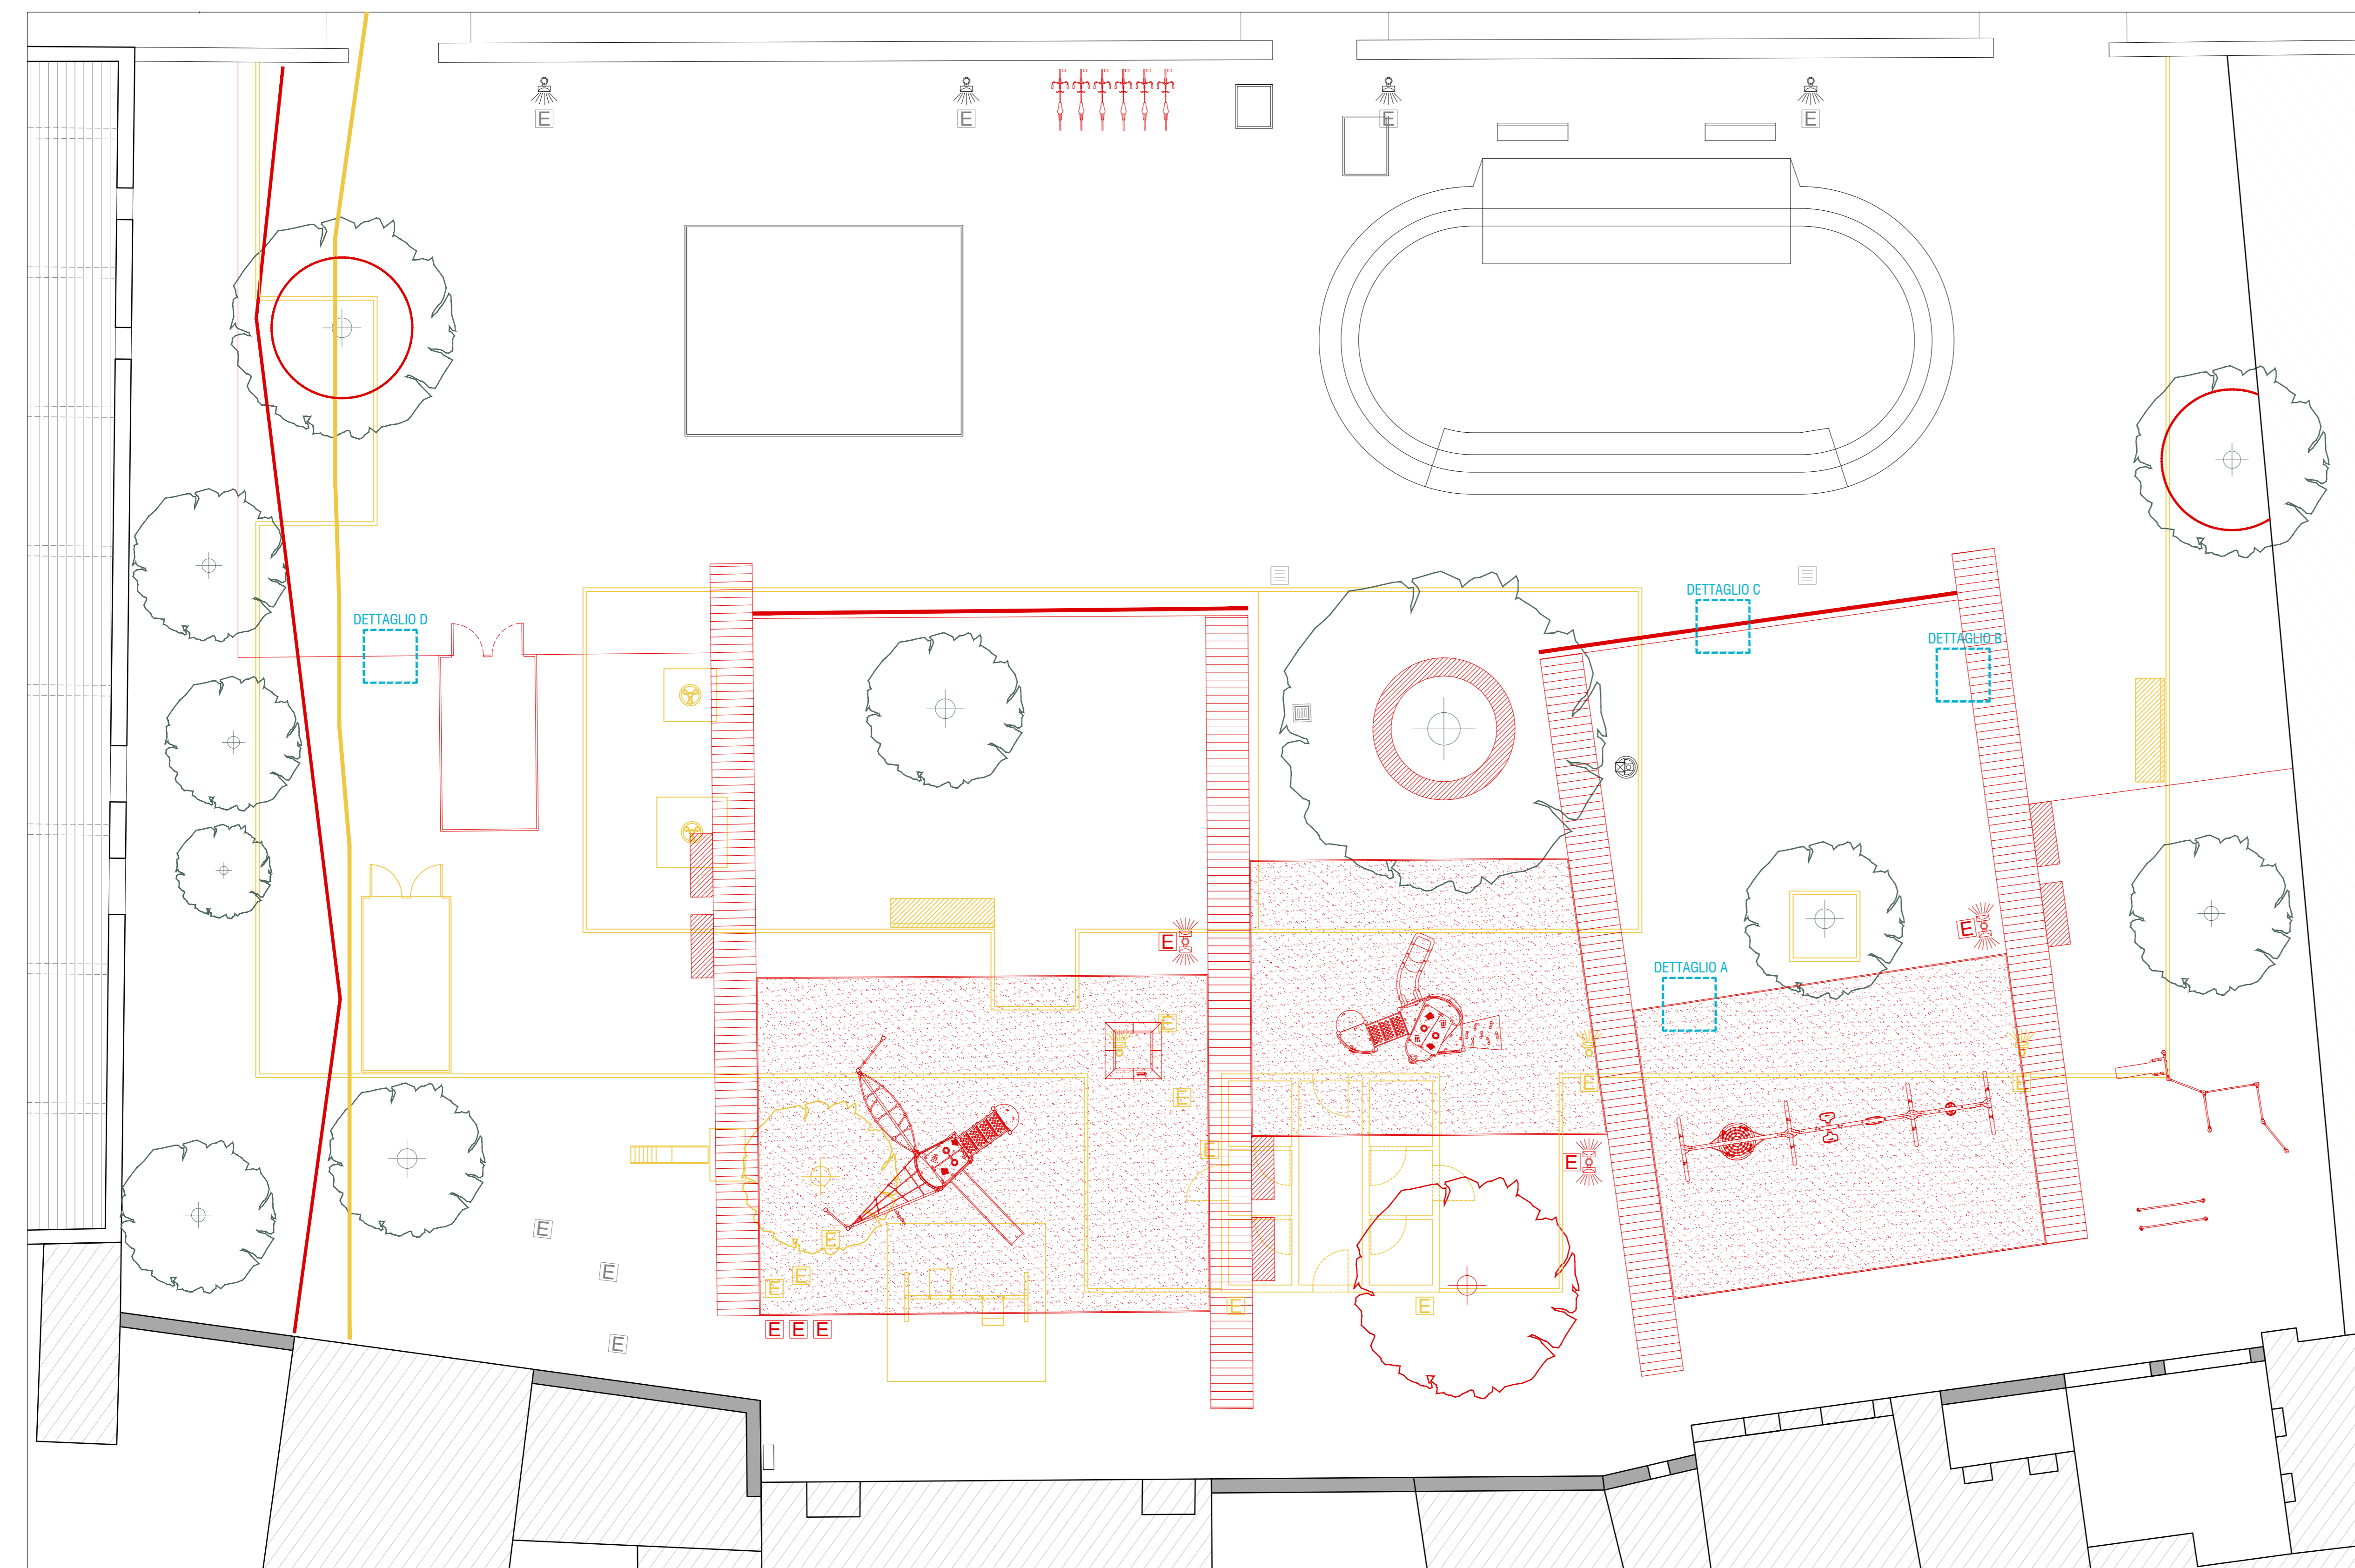
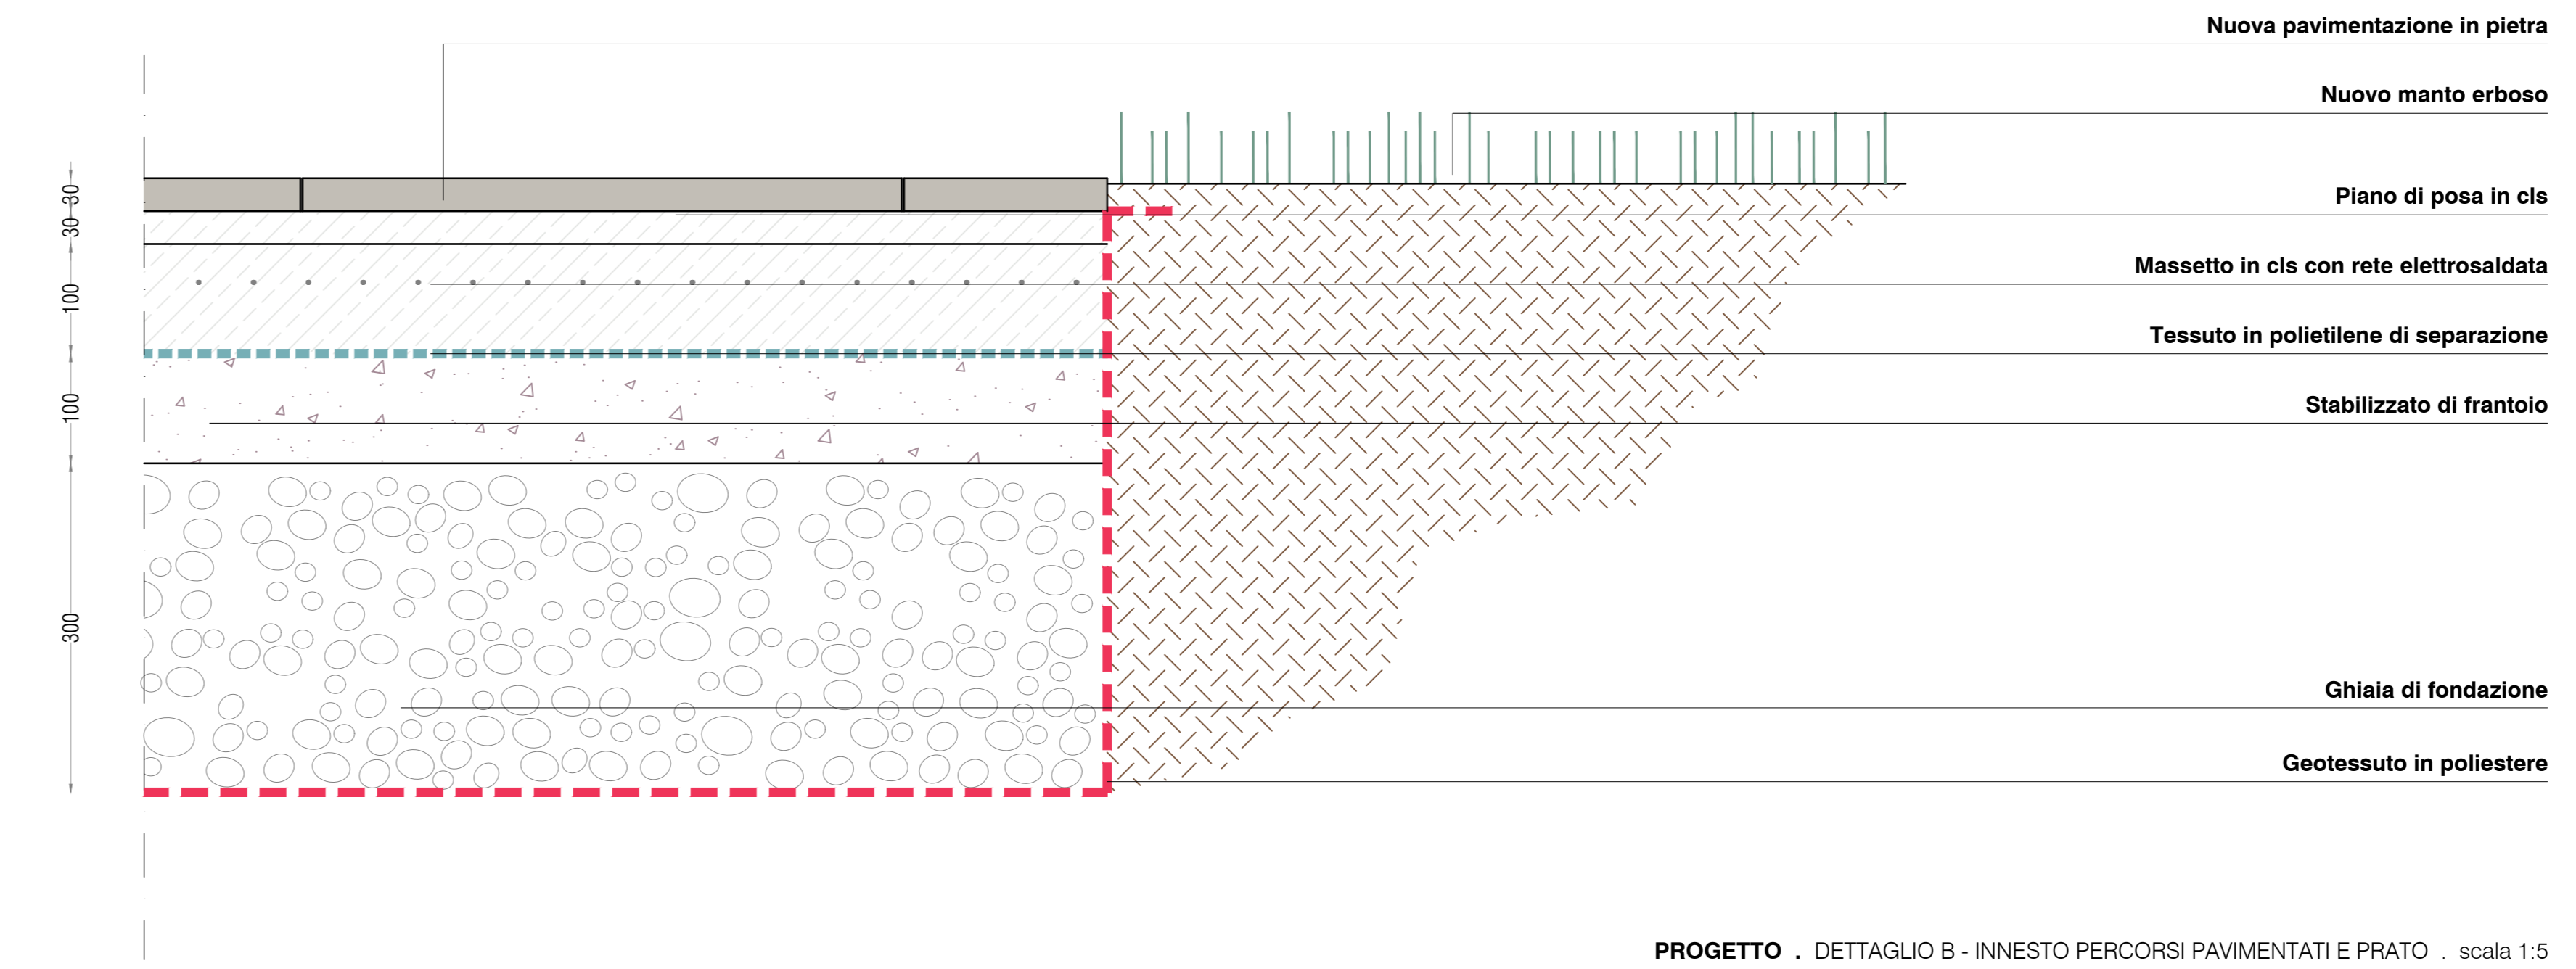


TUTTE LE SUPERFICI SOTTOPOSTE A RESTAURO SARANNO SOGGETTE A SAGGI STRATIGRAFICI AL FINE DI INDIVIDUARE LE CROMIE ORIGINALI. LA RESA CROMATICA VERRA' SUCCESSIVAMENTE DEFINITA IN FASE DI CANTIERE IN ACCORDO CON LA SOPRINTENDENZA E LA DL.

LE INDAGINE STRATIGRAFICHE SONO PREVISTE NELLA MISURA DI 4 SEZIONI SIGNIFICATIVE PER FACCIATA.

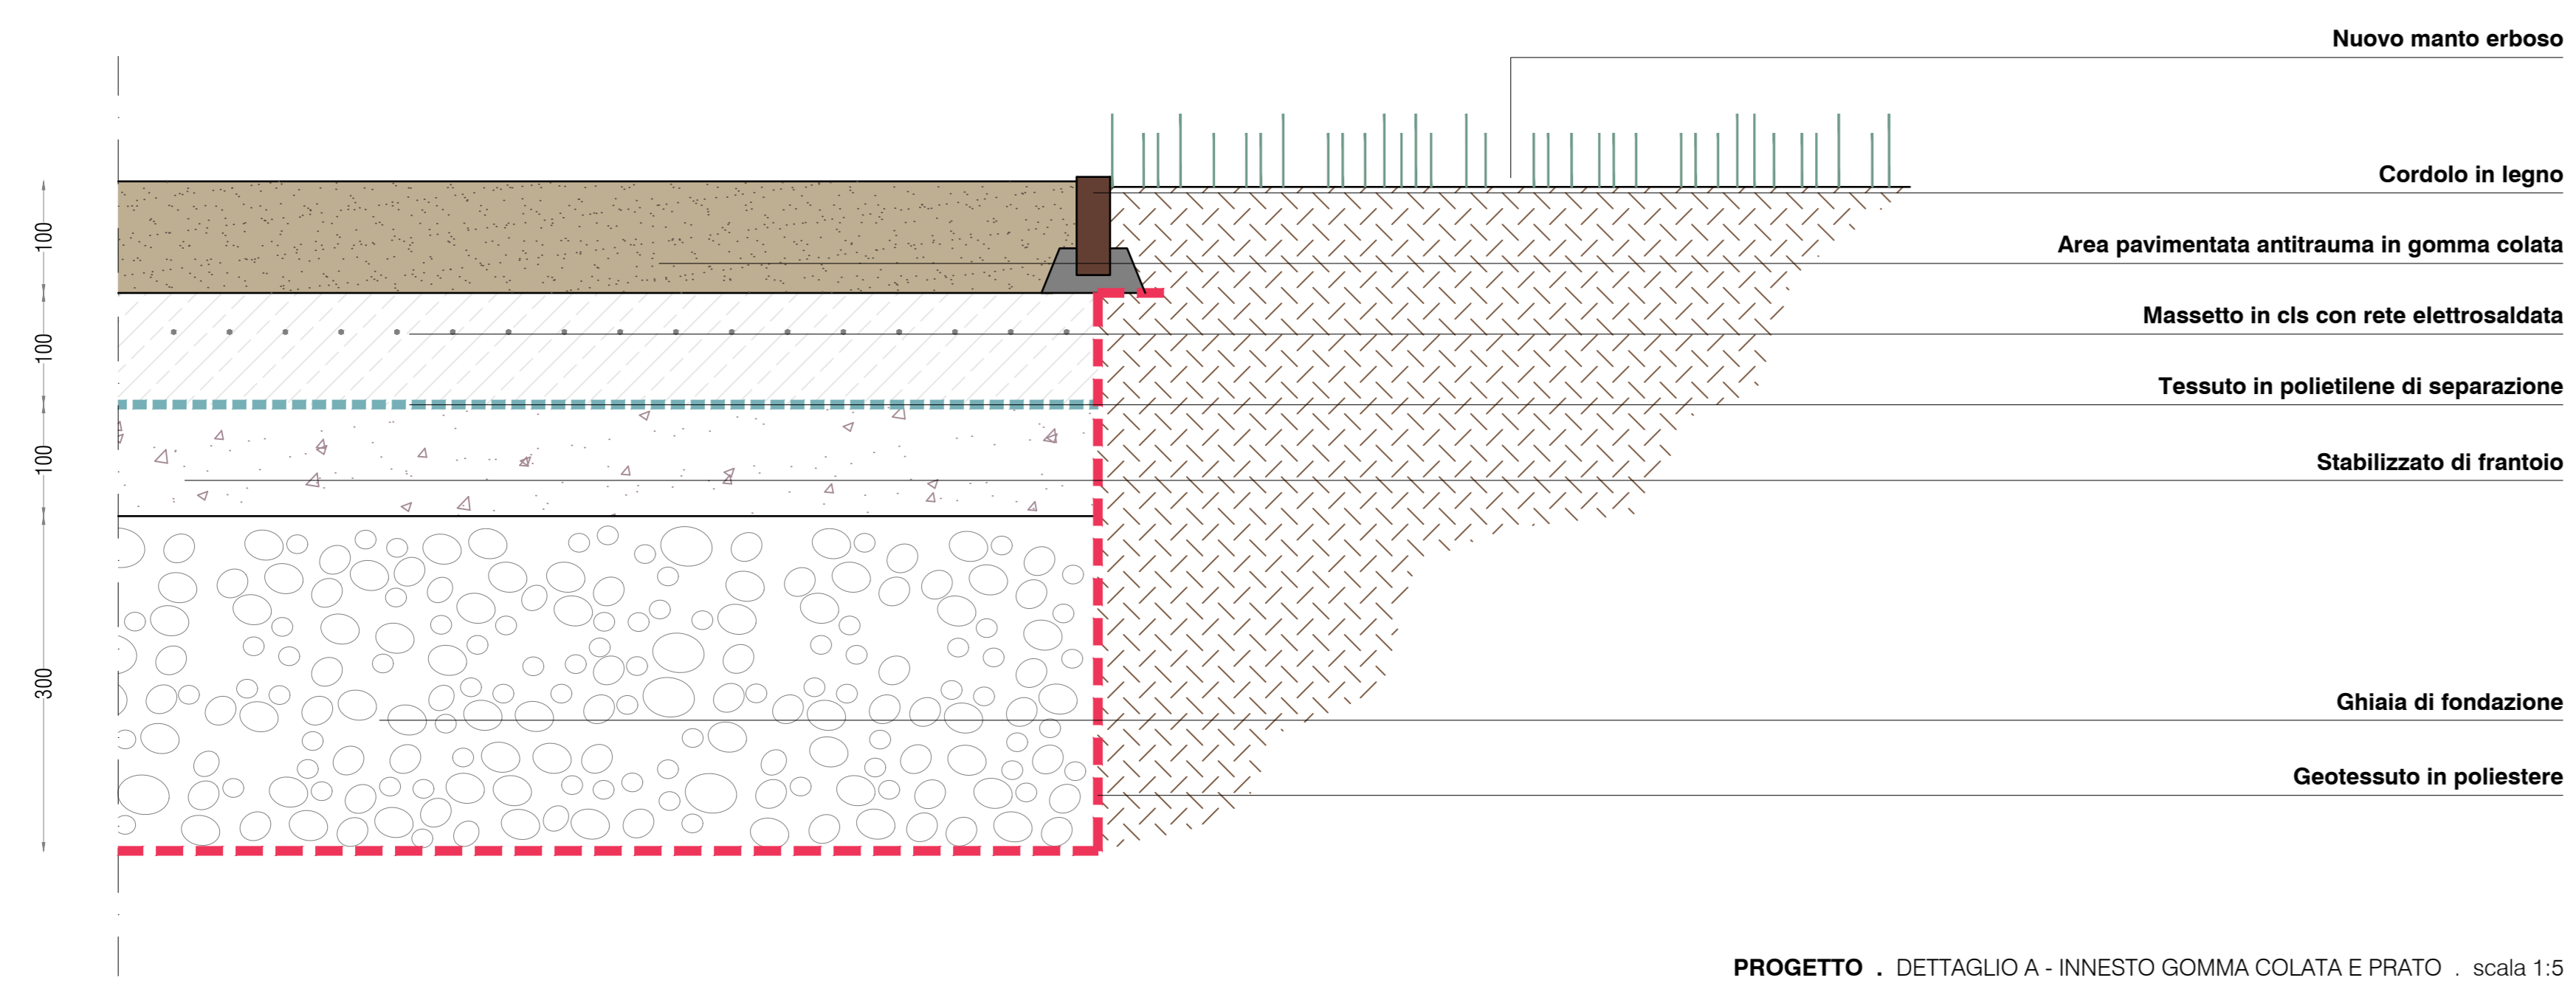

COMUNE DI PARMA

PARCO DUCALE

CUP I95118000300004  
CUI L00162210348201900065

PIANO INTEGRATO DI RIQUALIFICAZIONE E MESSA A SISTEMA DEI PARCHI STORICO MONUMENTALI - PARCO DUCALE (OBIETTIVO PARMA LA CITTA' VERDE, RIQUALIFICAZIONE DELLA RETE DI PARCHI, DEI VIALI E DELLE PIAZZE CITTADINE)

DEMOLIZIONI E RICOSTRUZIONI

CANTIERE 05:  
NUOVO PARCO GIOCHI PER BAMBINI

SOVRAPPORZIONE STATO DI FATTO E PROGETTO

Tav. 06

SCALA 1: 100

Data Luglio 2021